

CAB
Gebäude Lz. 4205


D
GESCHOSS

MASSTAB: 1 : X
PLAN NR: 656
DATUM: 14.03.2006

Universitätstrasse 6
8092 Zürich

ETH zürich

REVIDIERT: 30.04.08/BA 01.02.10/BA 01.11.12/BA 15.10.14/BA 23.02.15/AM 01.02.18/BA 07.12.18/ANG 25.08.22 / BA

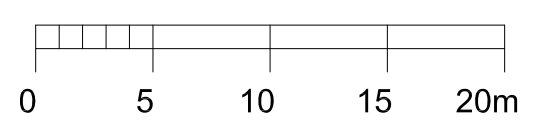

Energiekanäle Zentrum
8092 Zürich

EKZ

Gebäude Lz. 4238

GESCHOSS **A**




MASSTAB: 1 : X

PLAN NR: 817

DATUM: 8.8.2005

ETH zürich

REVIDIERT: 15.06.19/BA 01.04.21/BA 01.01.22/BA 18.11.22/BA

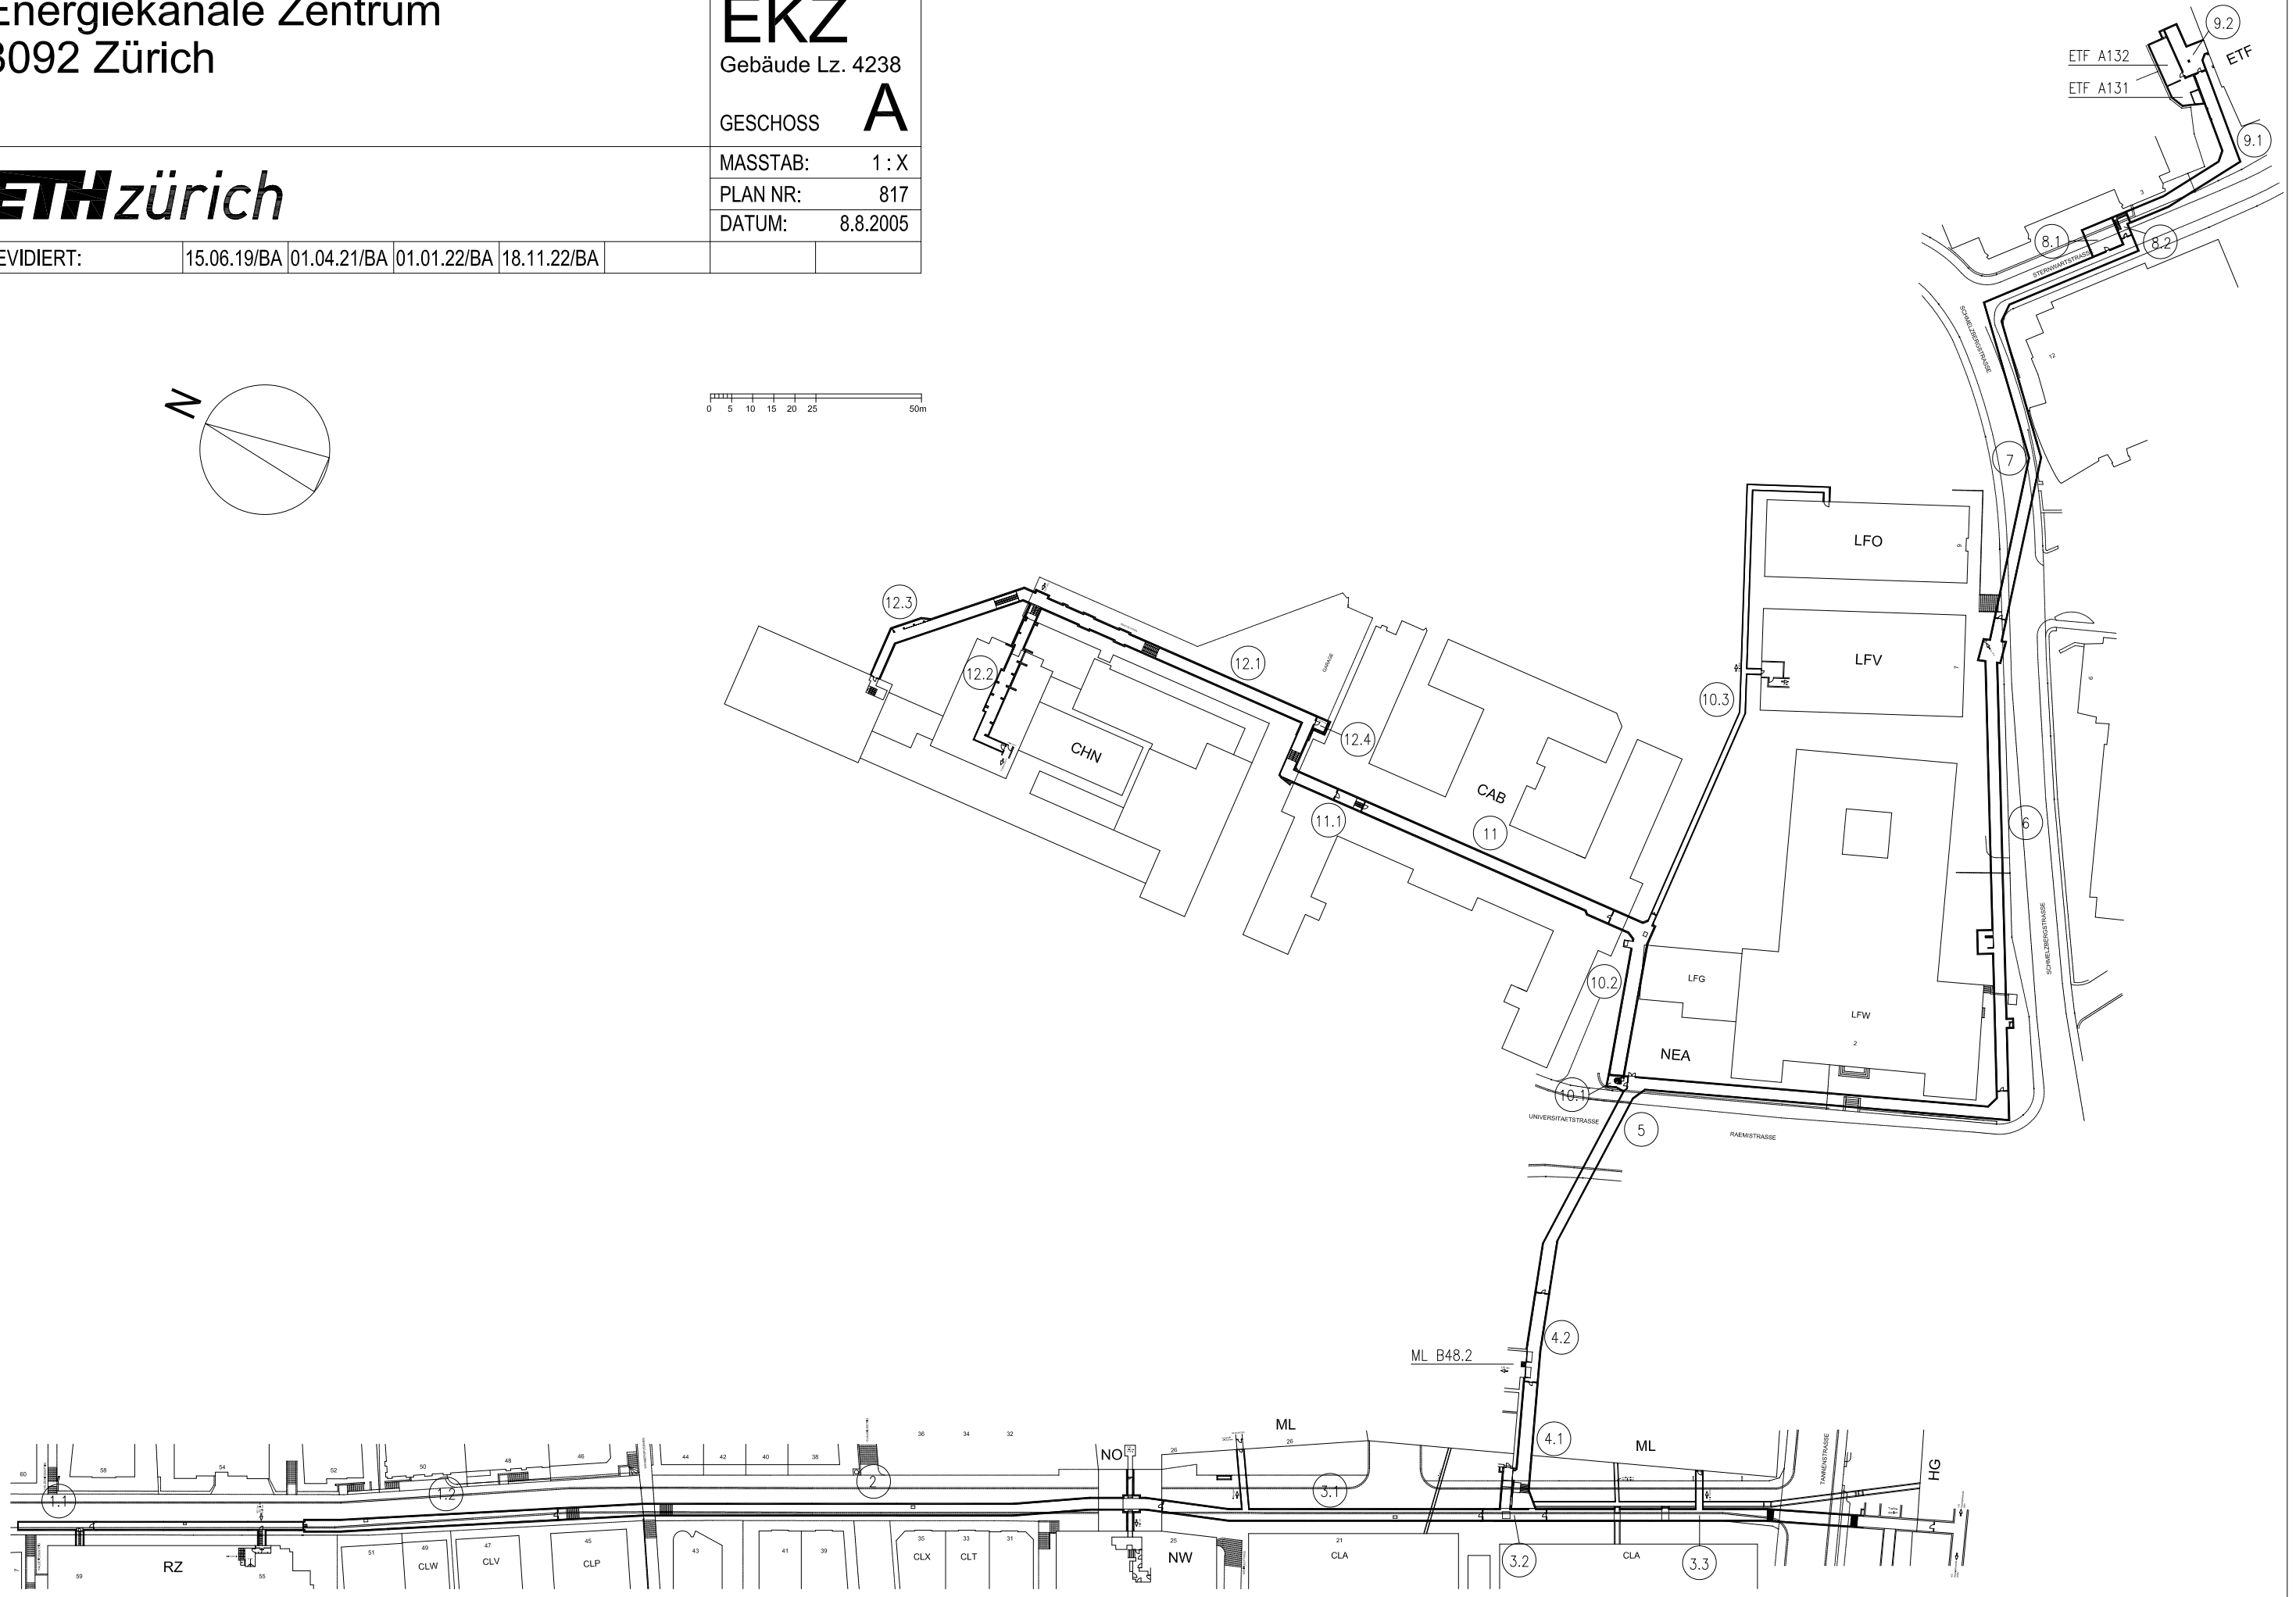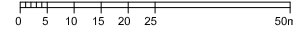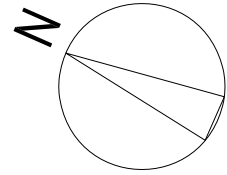




Energiekanäle Zentrum
8092 Zürich

EKZ
Gebäude Lz. 4238
GESCHOSS **B**

ETH zürich

MASSTAB: 1 : X
PLAN NR: 818
DATUM: 8.8.2005

REVIDIERT:	15.06.19/BA	01.04.21/BA	18.11.22/BA		
------------	-------------	-------------	-------------	--	--

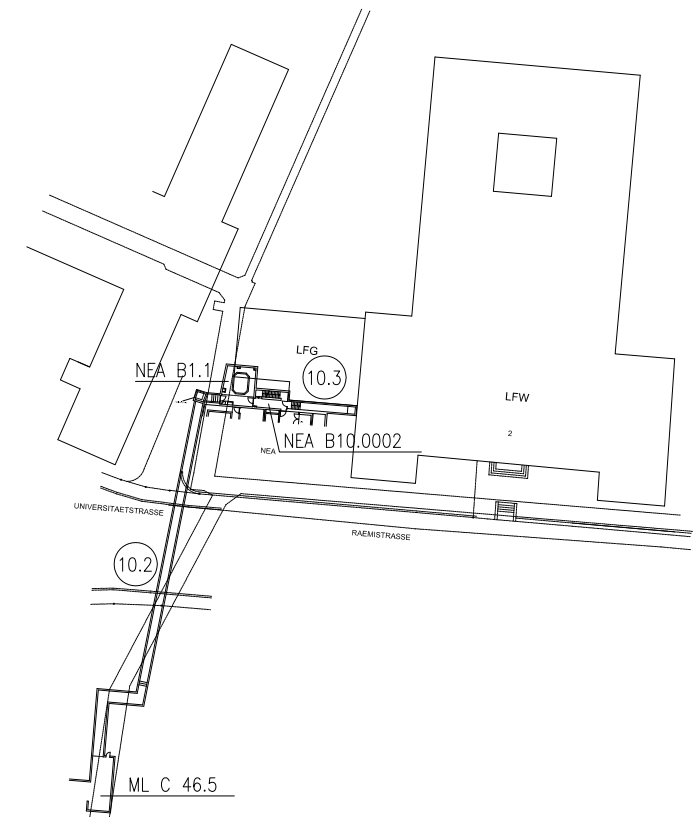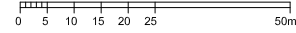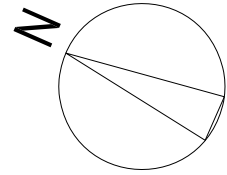

SEITE SONNEGGSTRASSE

SEITE TANNENSTRASSE

SEITE CLAUDIUSSTRASSE

Gebäude NO

Gebäude MLY




Sonneggstrasse 3
8092 Zürich
Maschinenlaboratorium


ML
Gebäude Lz. 04120
GESCHOSS **A**

ETH zürich


MASSTAB: 1 : X
PLAN NR: 1801
DATUM: 02.10.2000

REVIDIERT: 07.03.07/BA 22.02.08/DU 24.09.18/AM 01.01.19/AM 01.10.19/AM 27.04.22/BA 12.10.22/BA

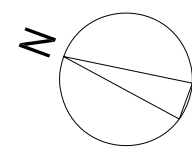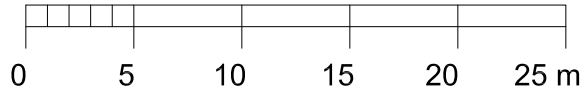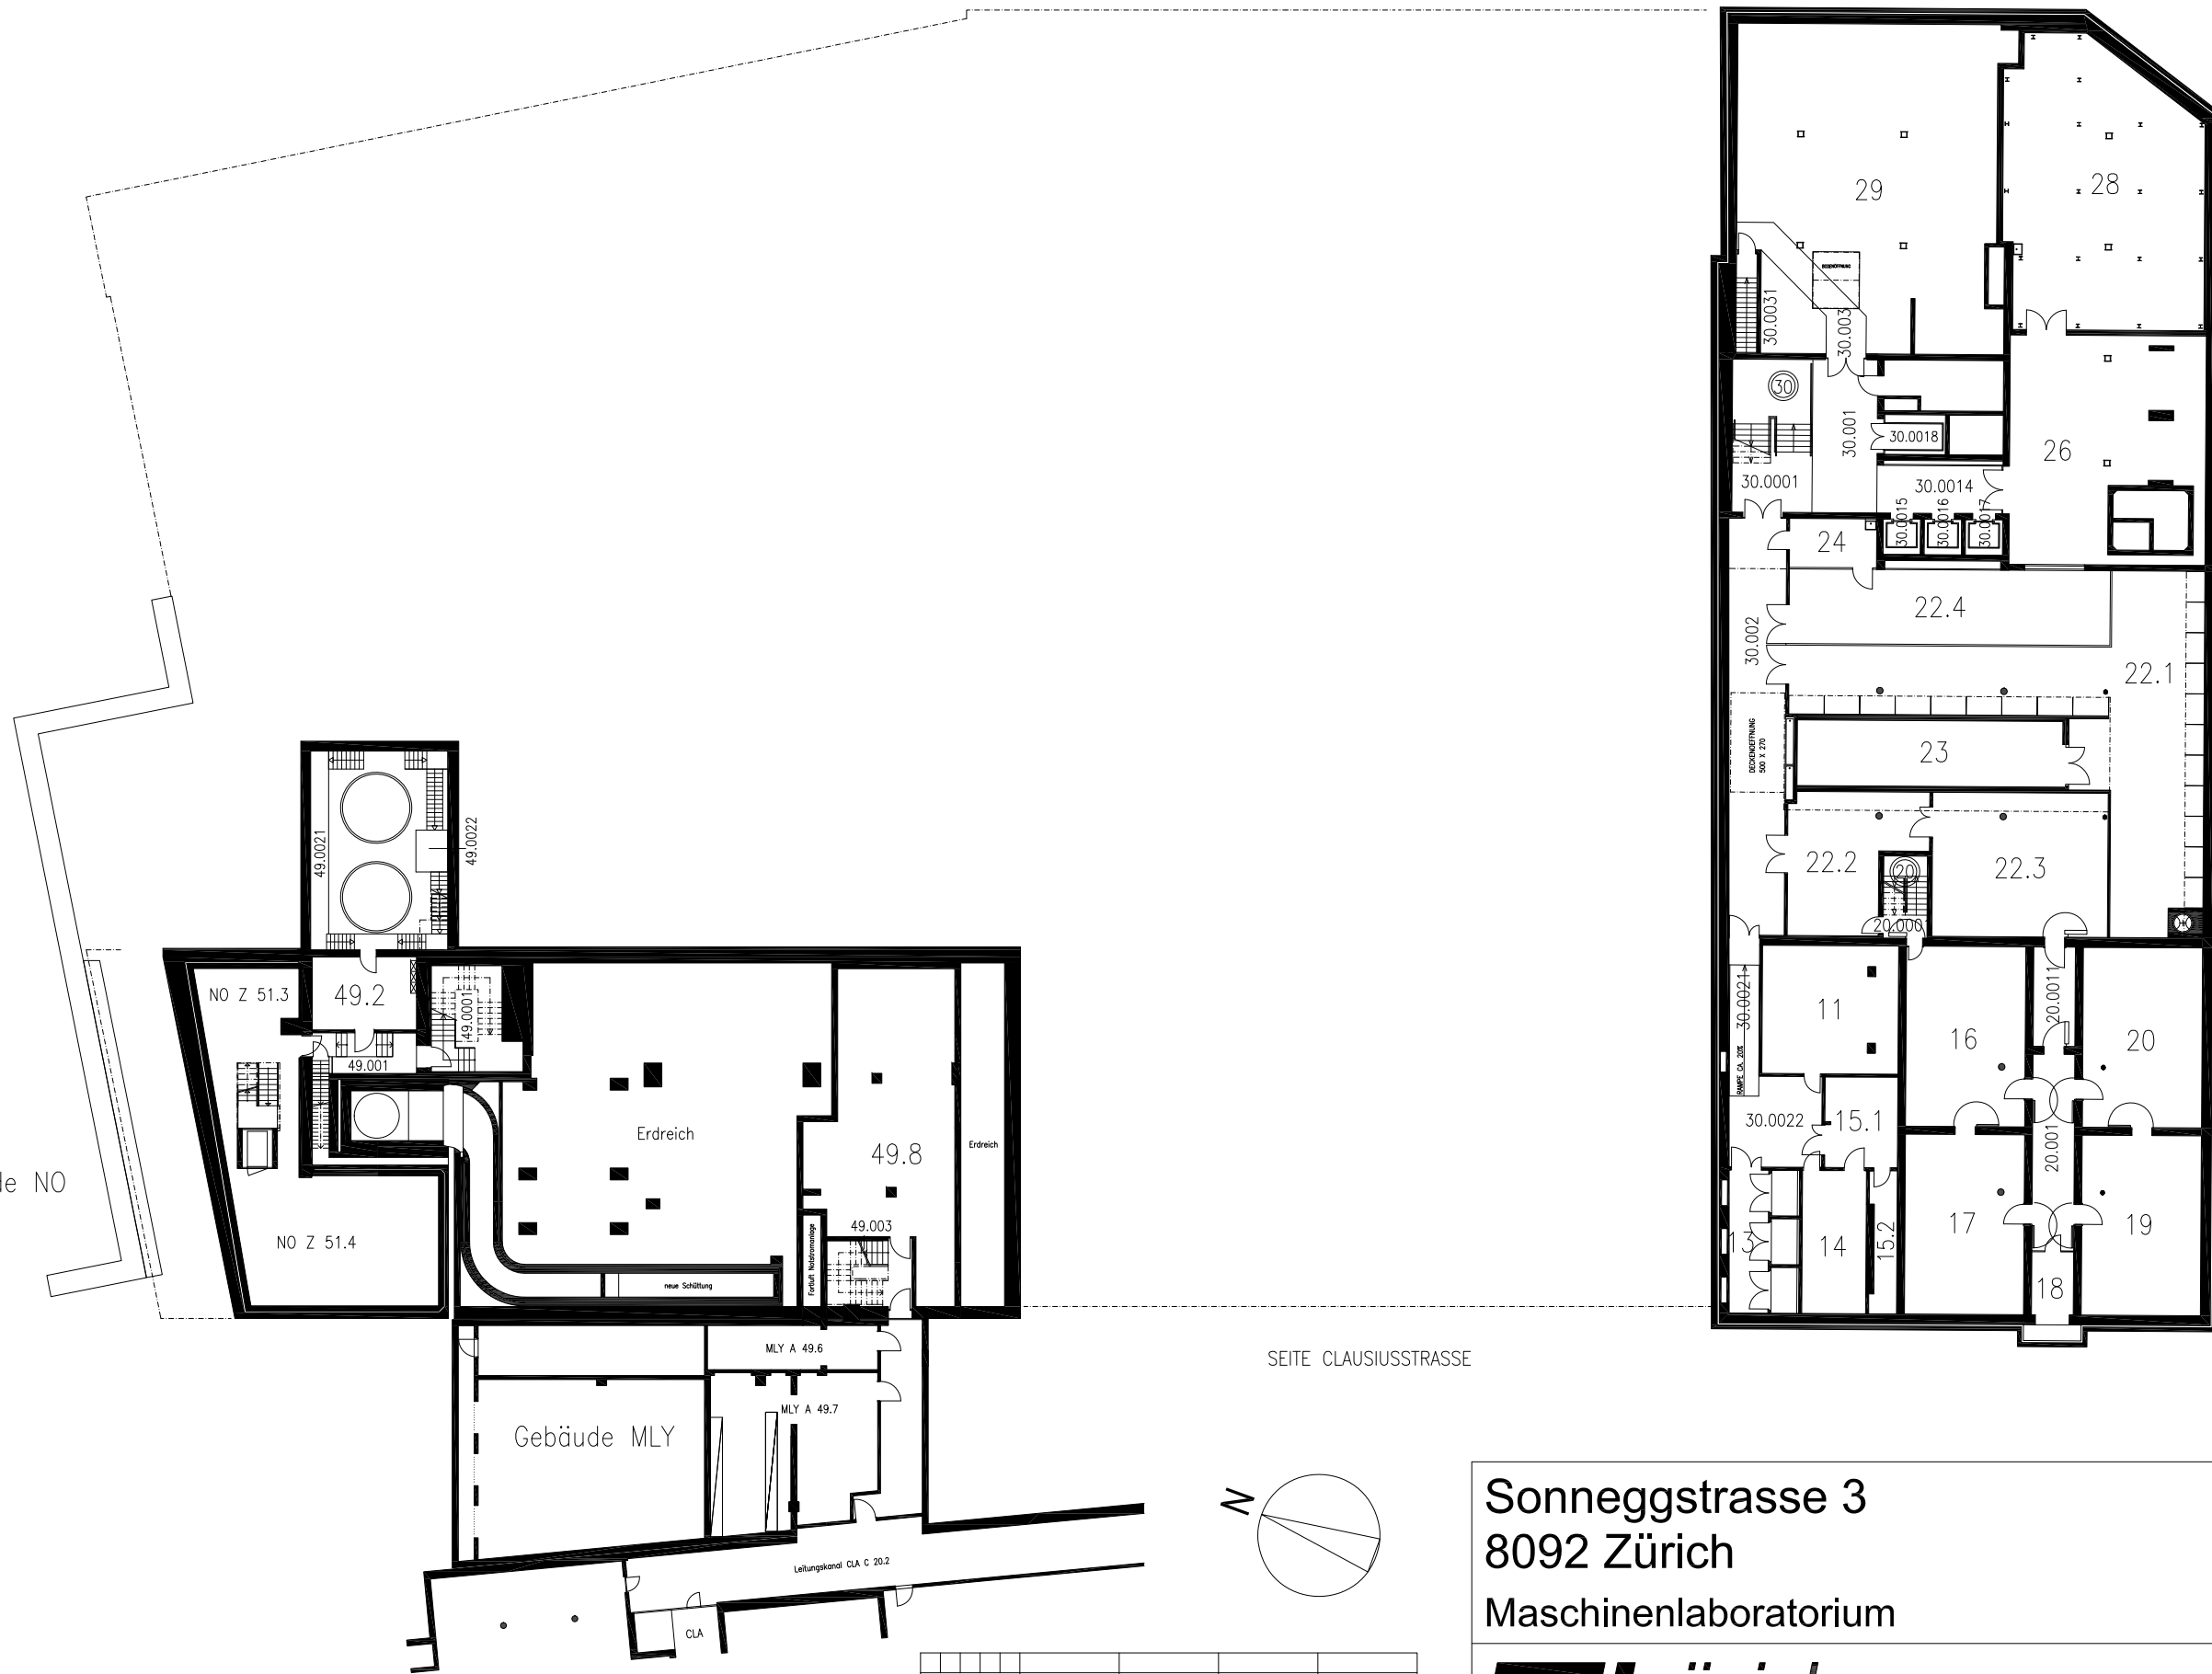

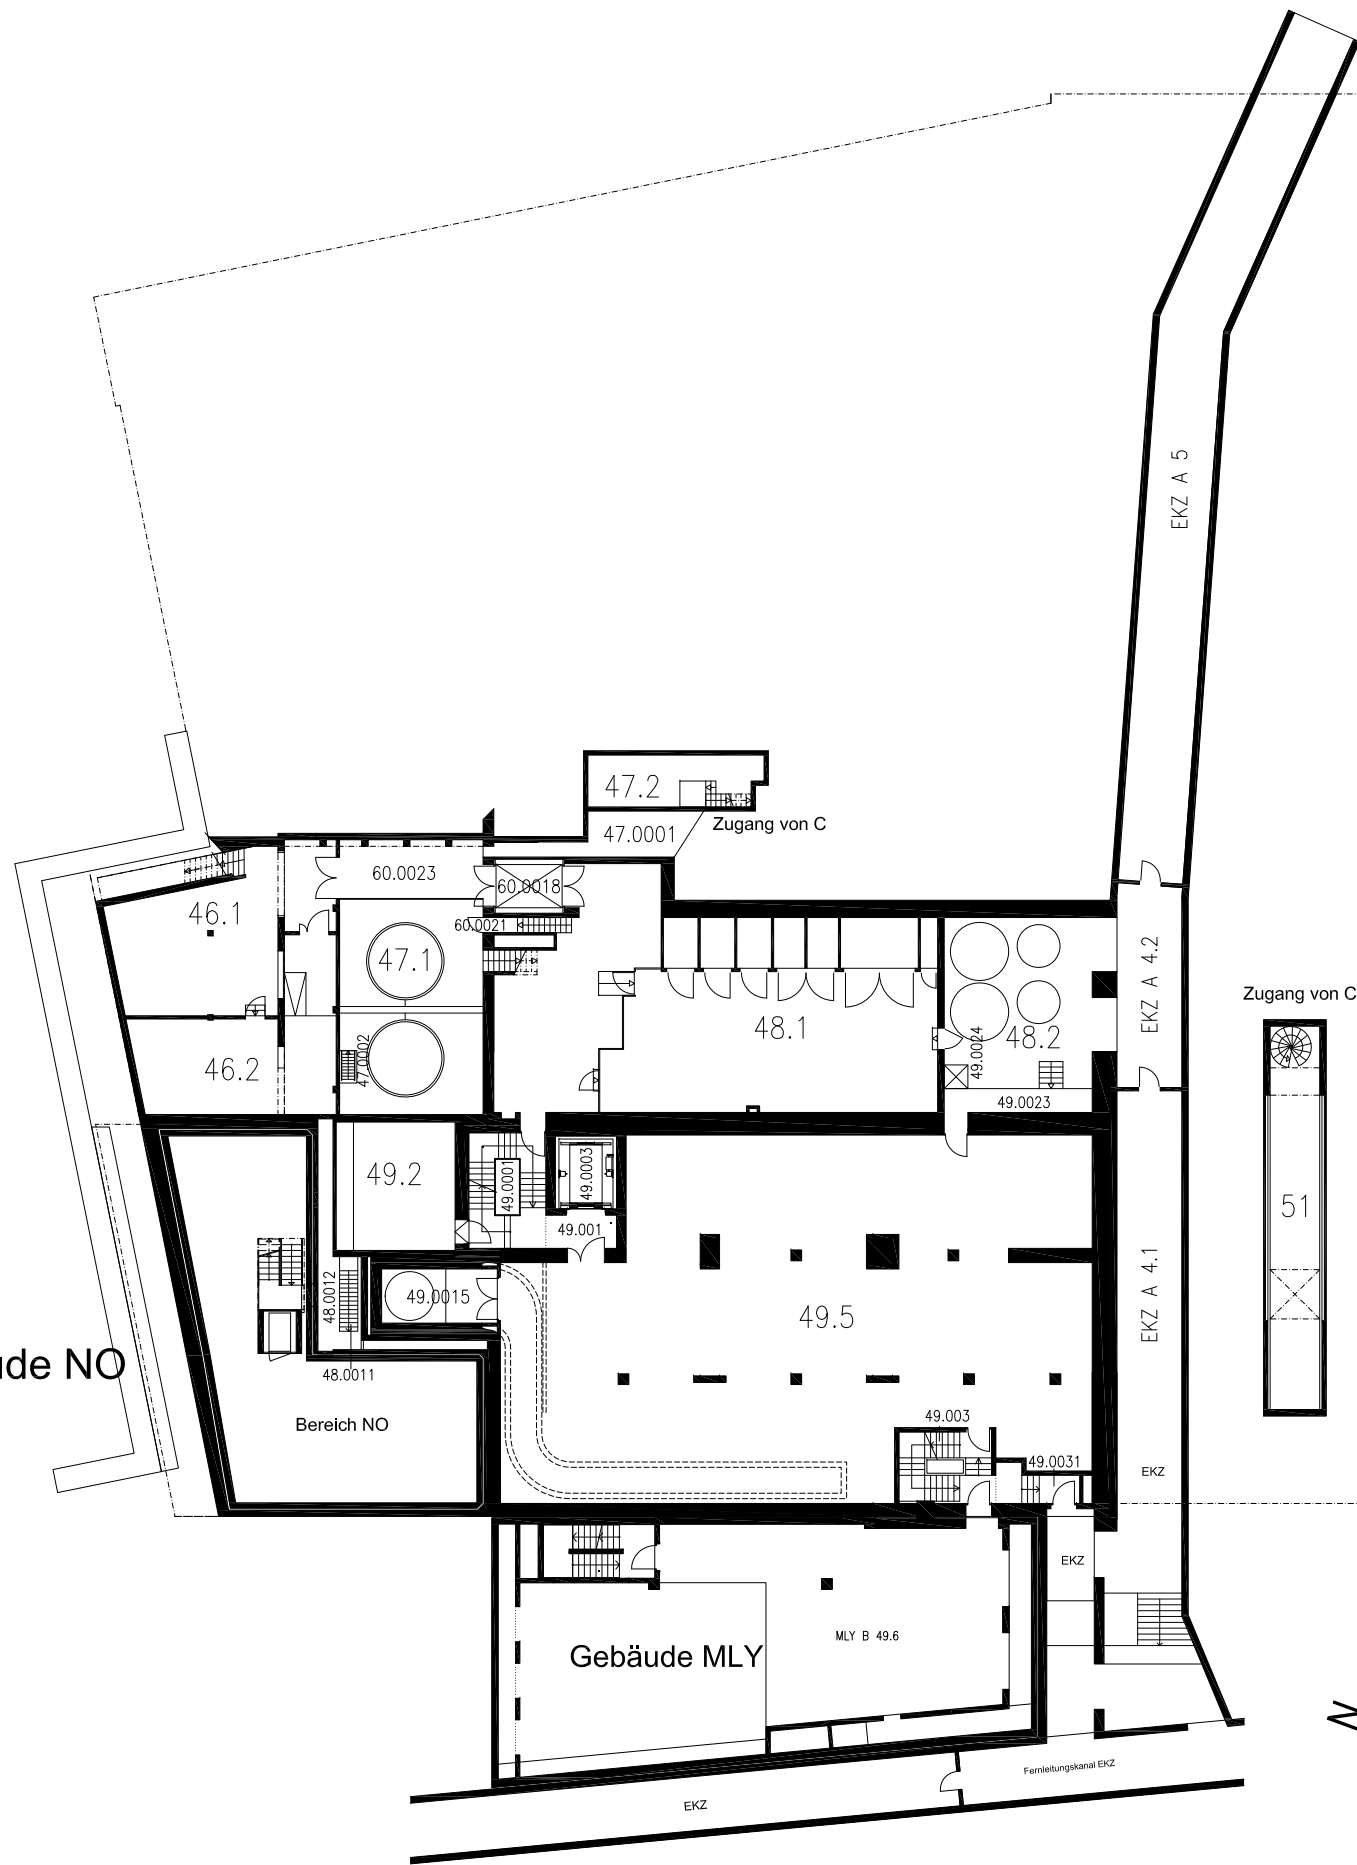

SEITE SONNEGGSTRASSE

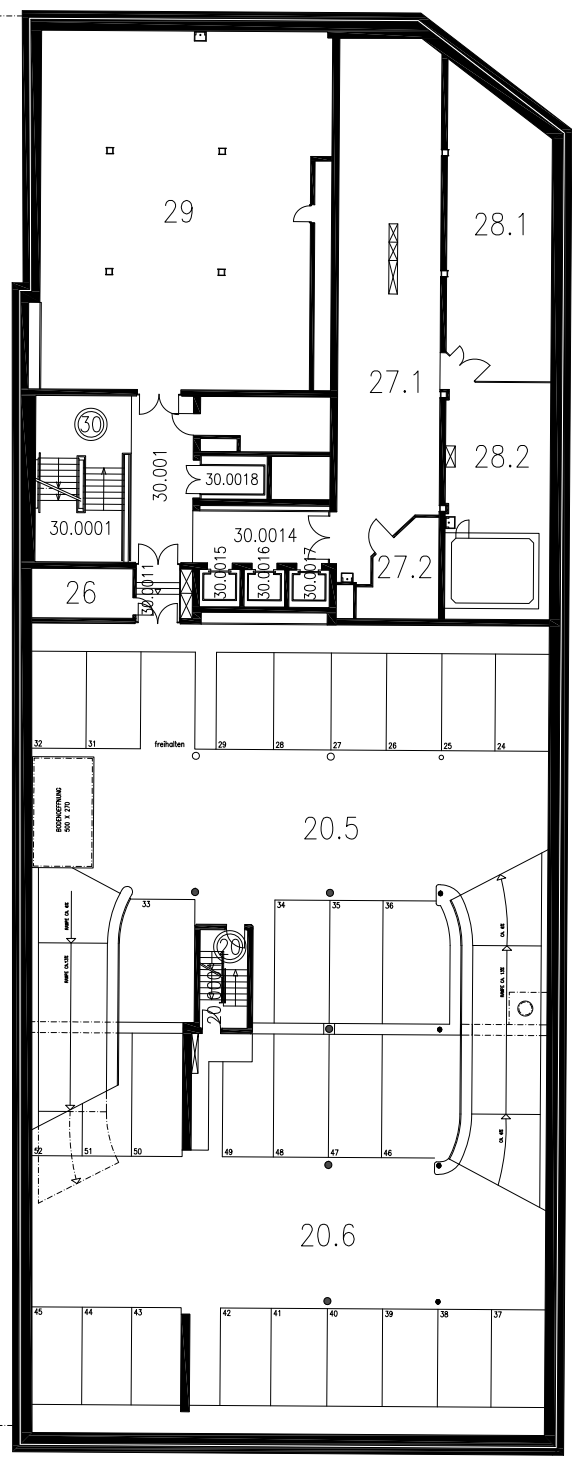

SEITE TANNENSTRASSE

SEITE CLAUDIUSSTRASSE

Gebäude NO


Sonneggstrasse 3
8092 Zürich
Maschinenlaboratorium

ML
Gebäude Lz. 04120
GESCHOSS **B**



MASSTAB: 1:X
PLAN NR: 1803
DATUM: 02.10.2000

REVIDIERT:	01.02.08/DU	22.02.08/DU	01.09.18/AM	24.09.18/AM	01.10.19/AM	27.04.22/BA	22.09.22/BA
------------	-------------	-------------	-------------	-------------	-------------	-------------	------------------------

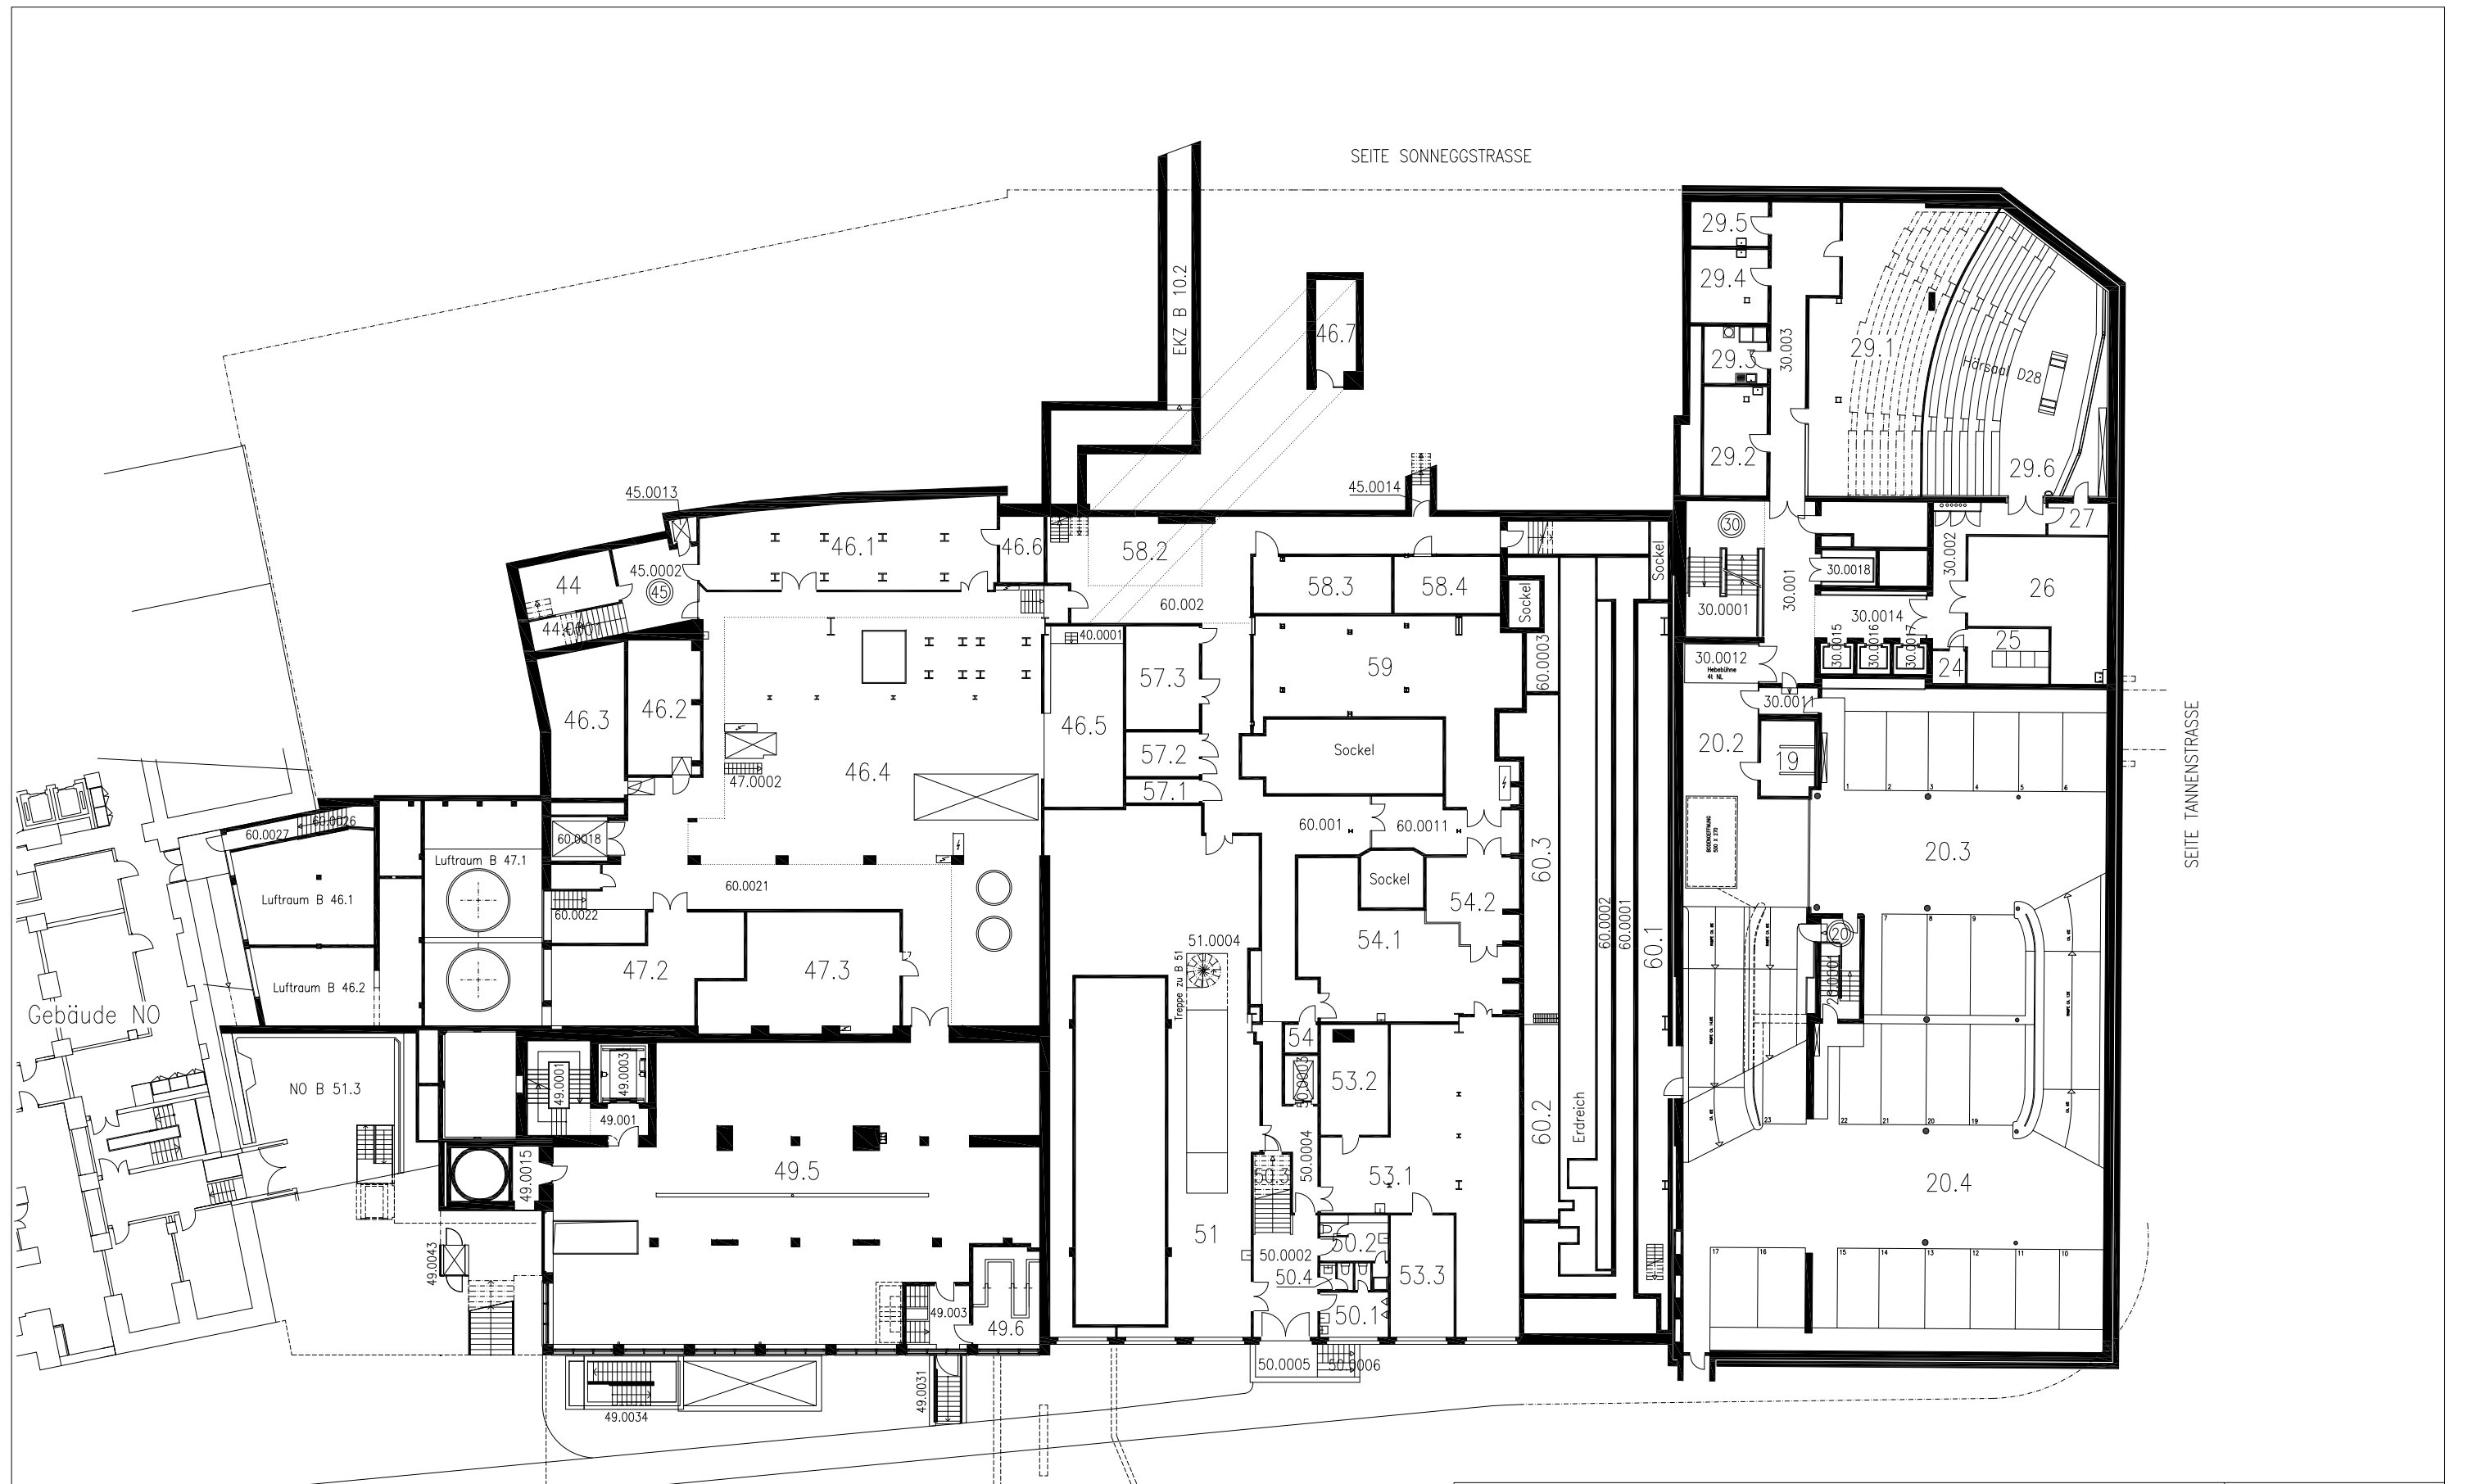

Sonneggstrasse 3
 8092 Zürich
 Maschinenlaboratorium



ML
 Gebaue Lz. 04120
 GESCHOSS **C**




MASSTAB: 1:X
 PLAN NR: 1805
 DATUM: 02.10.2000

REVIDIERT:	22.02.08/DU	10.05.10/BA	20.10.14/AM	24.09.18/AM	01.10.19/AM	27.04.22/BA	12.10.22/BA
------------	-------------	-------------	-------------	-------------	-------------	-------------	-------------

SONNEGGSTRASSE

TANNENSTRASSE

CLAUSIUSSTRASSE

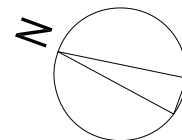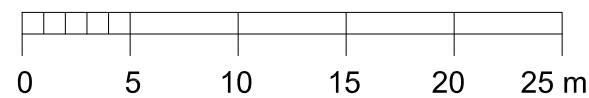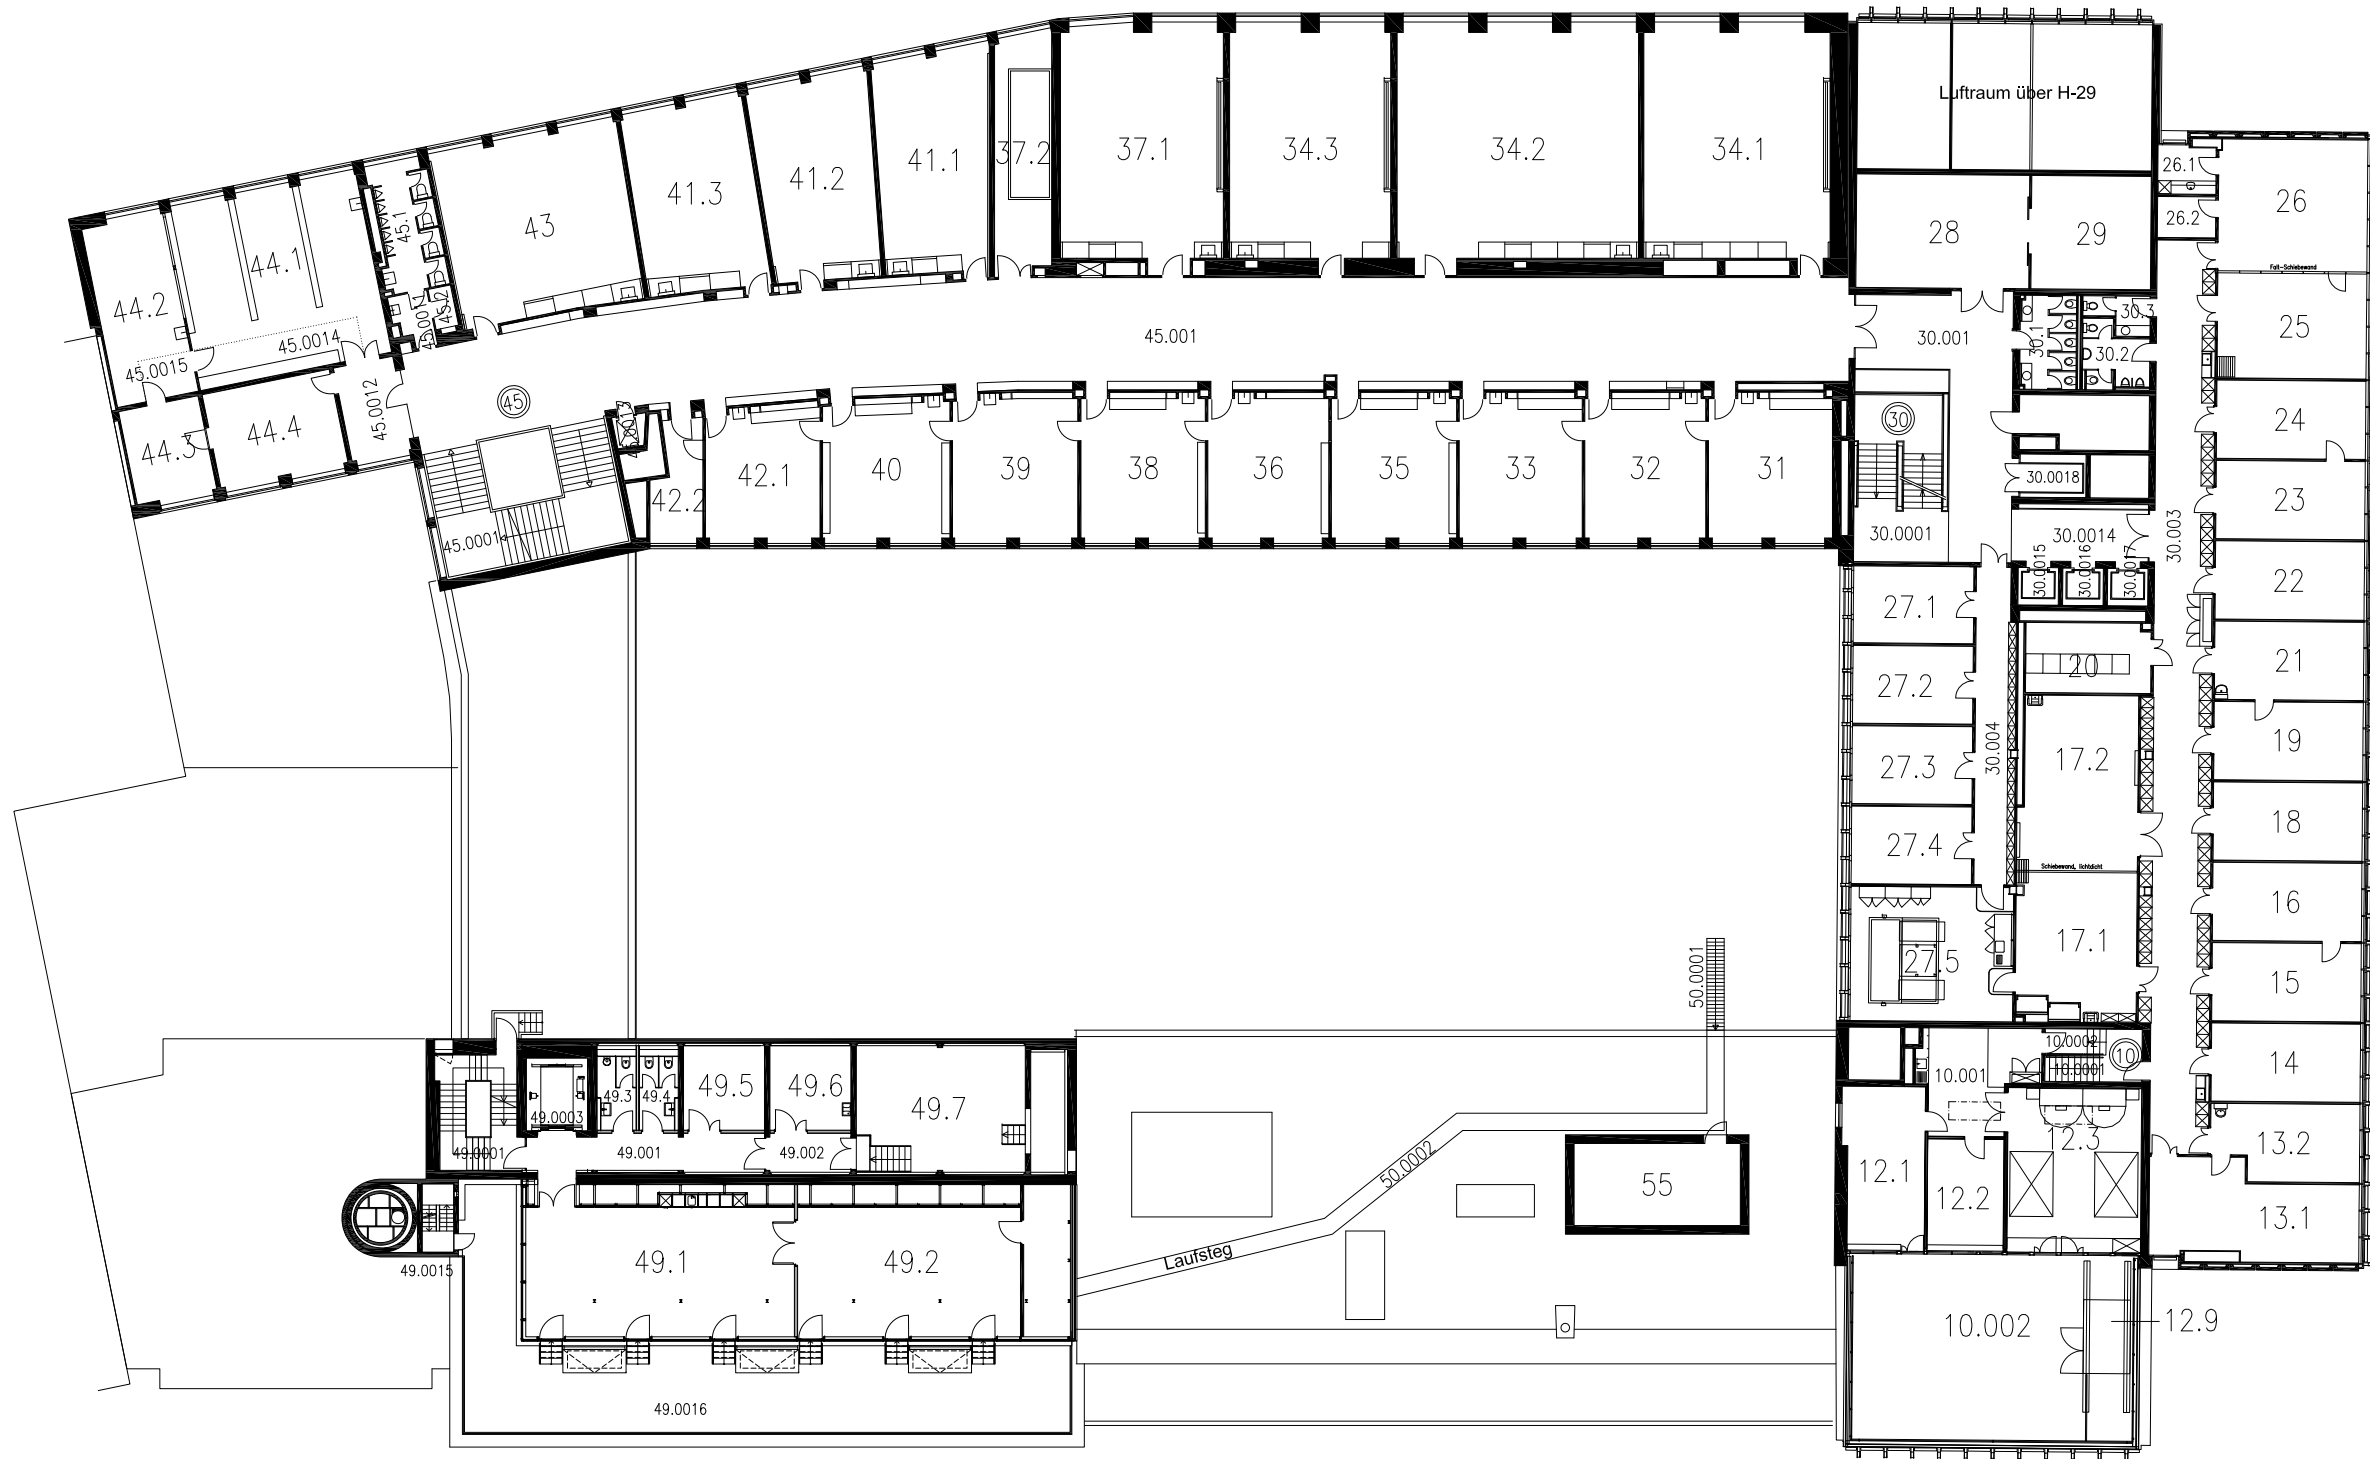

Sonneggstrasse 3

8092 Zürich

Maschinenlaboratorium

ETH zürich

ML

Gebäude Lz. 04120



GESCHOSS **J**

MASSTAB: 1:X




PLAN NR: 1813

DATUM: 05.10.2000

REVIDIERT:	01.06.15/AM	04.10.17/ANG	01.03.20/BA	01.05.21/BA	27.04.2022/BA	12.10.2022/BA	11.03.2024/AM
------------	-------------	--------------	-------------	-------------	---------------	---------------	---------------

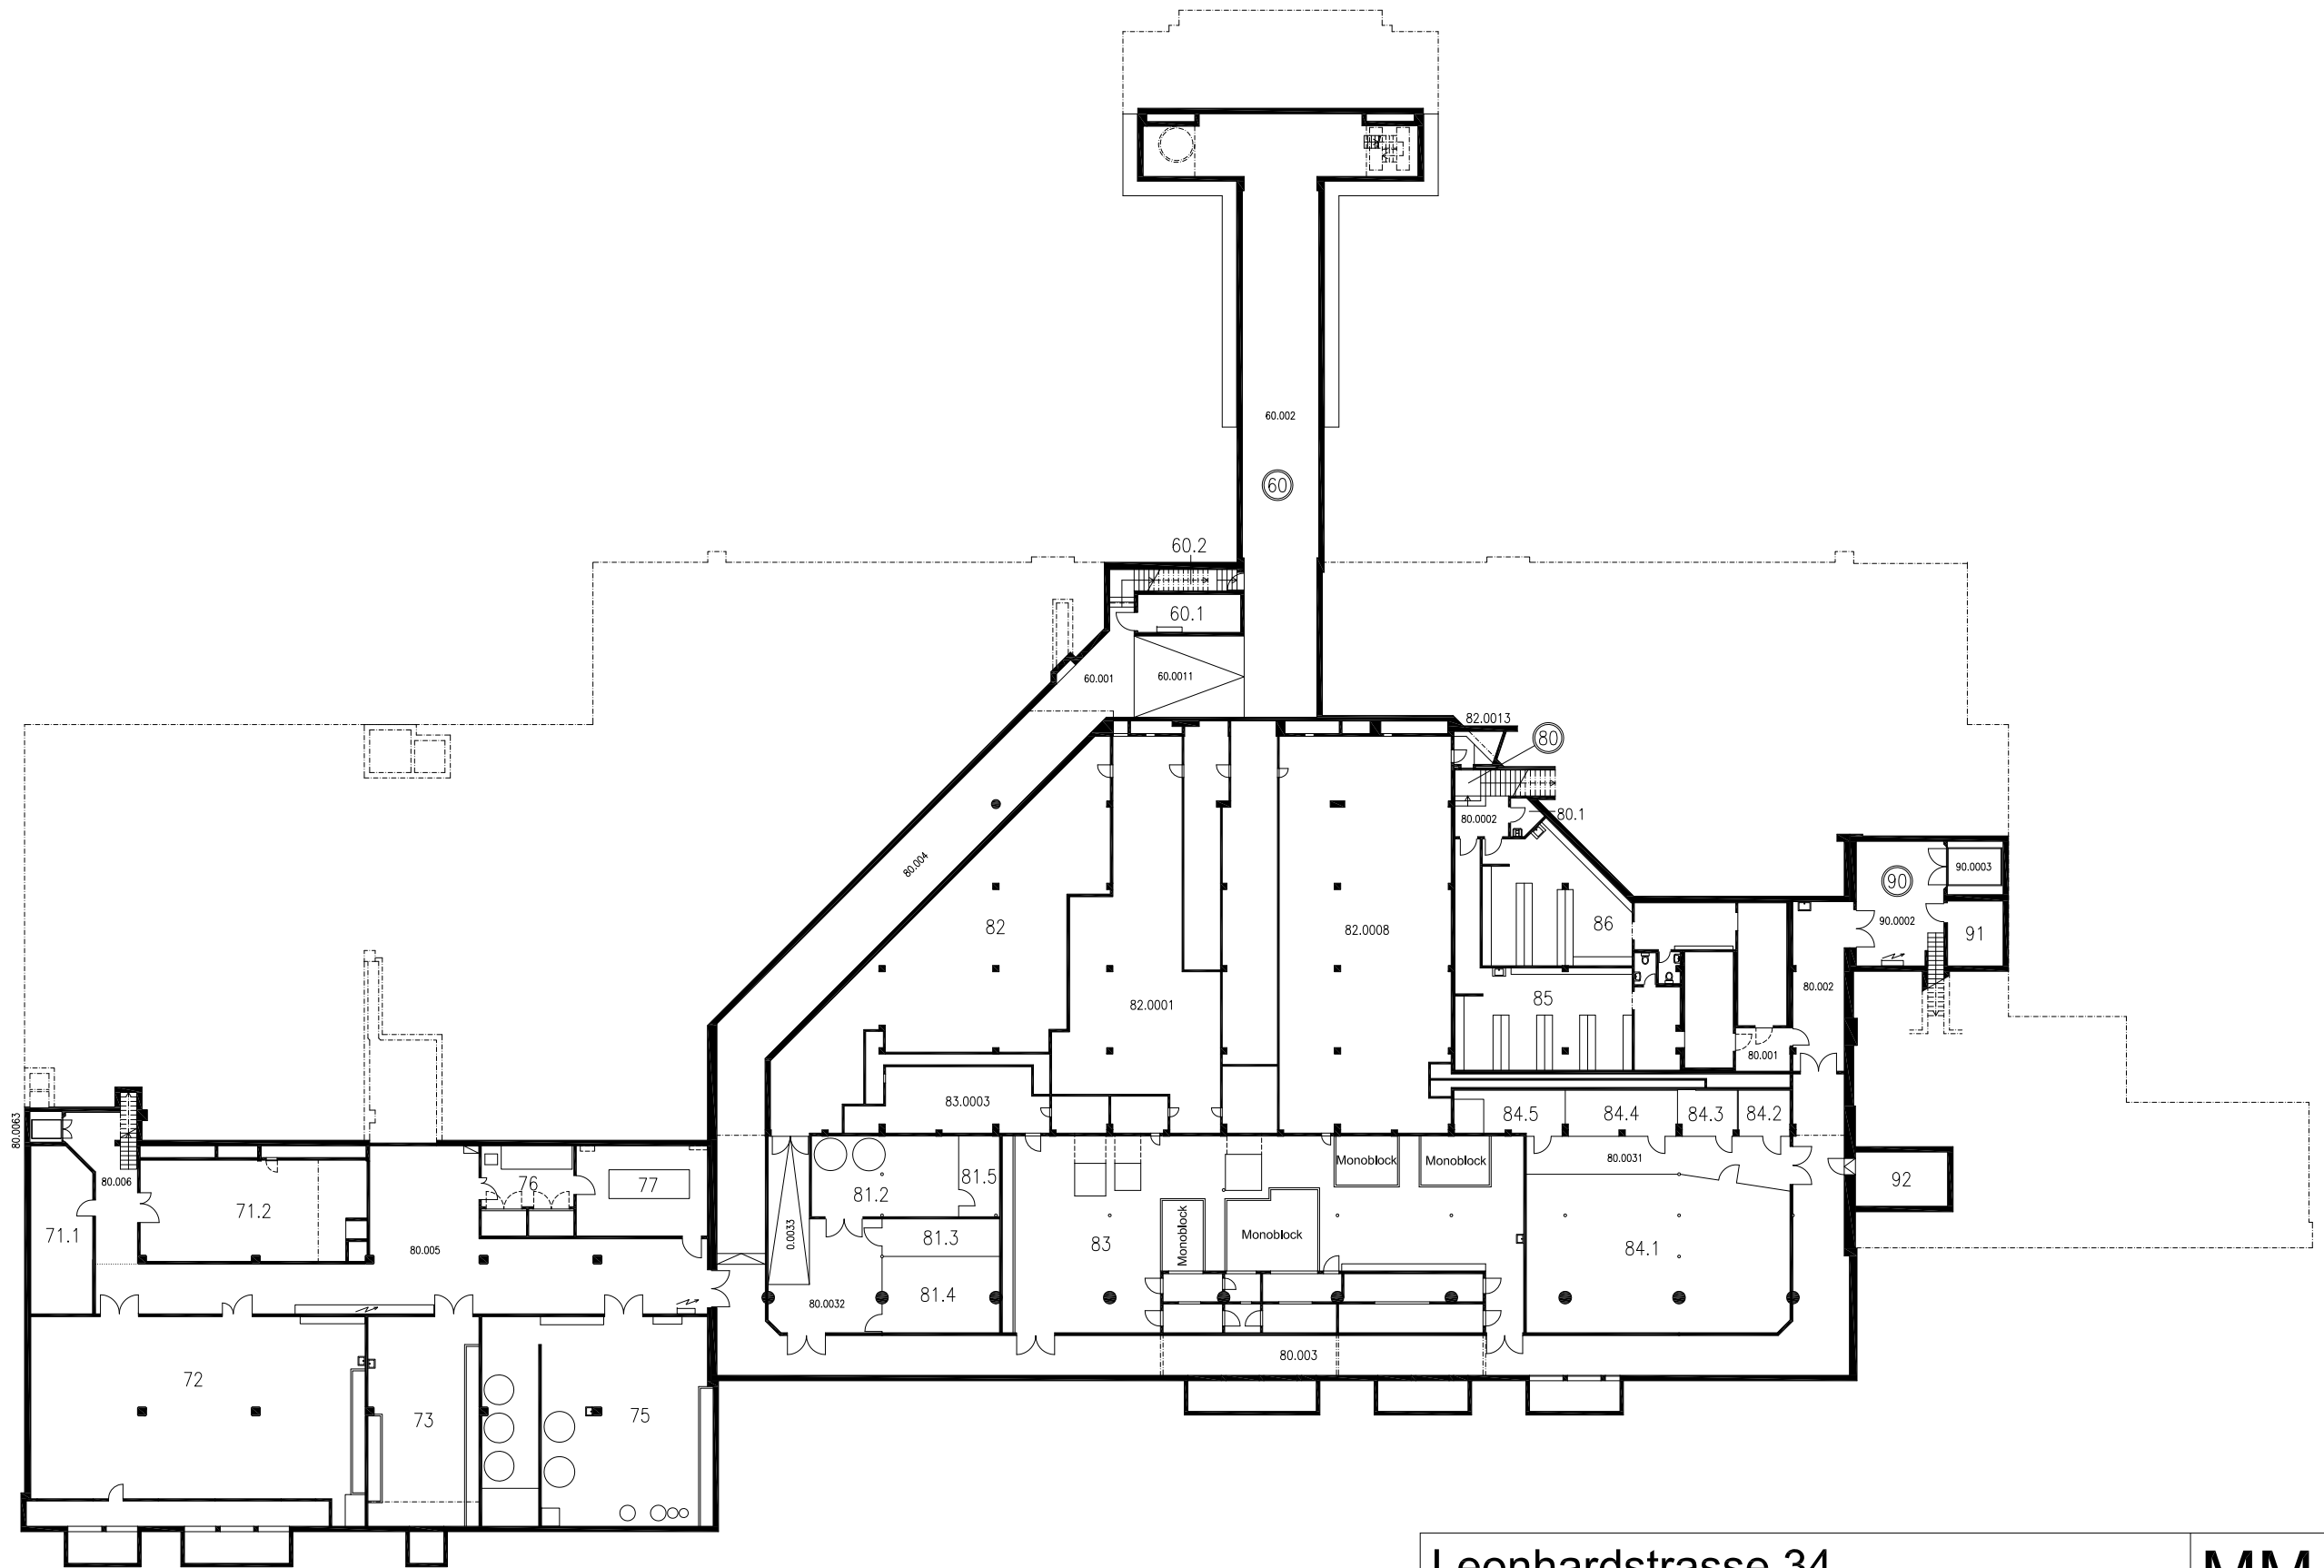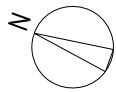

Leonhardstrasse 34 8092 Zürich Mensa- Mehrzweckgebäude					MM Gebäude Lz. 4111 GESCHOSS Y
ETH zürich					MASSTAB: 1 : X PLAN NR: 1109 DATUM: 14.07.2001
REVIDIERT:	03.12.07/ DU	19.01.2015/AM	01.02.2018/BA	17.01.2013/BA	

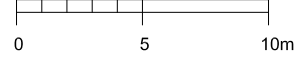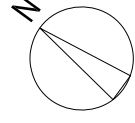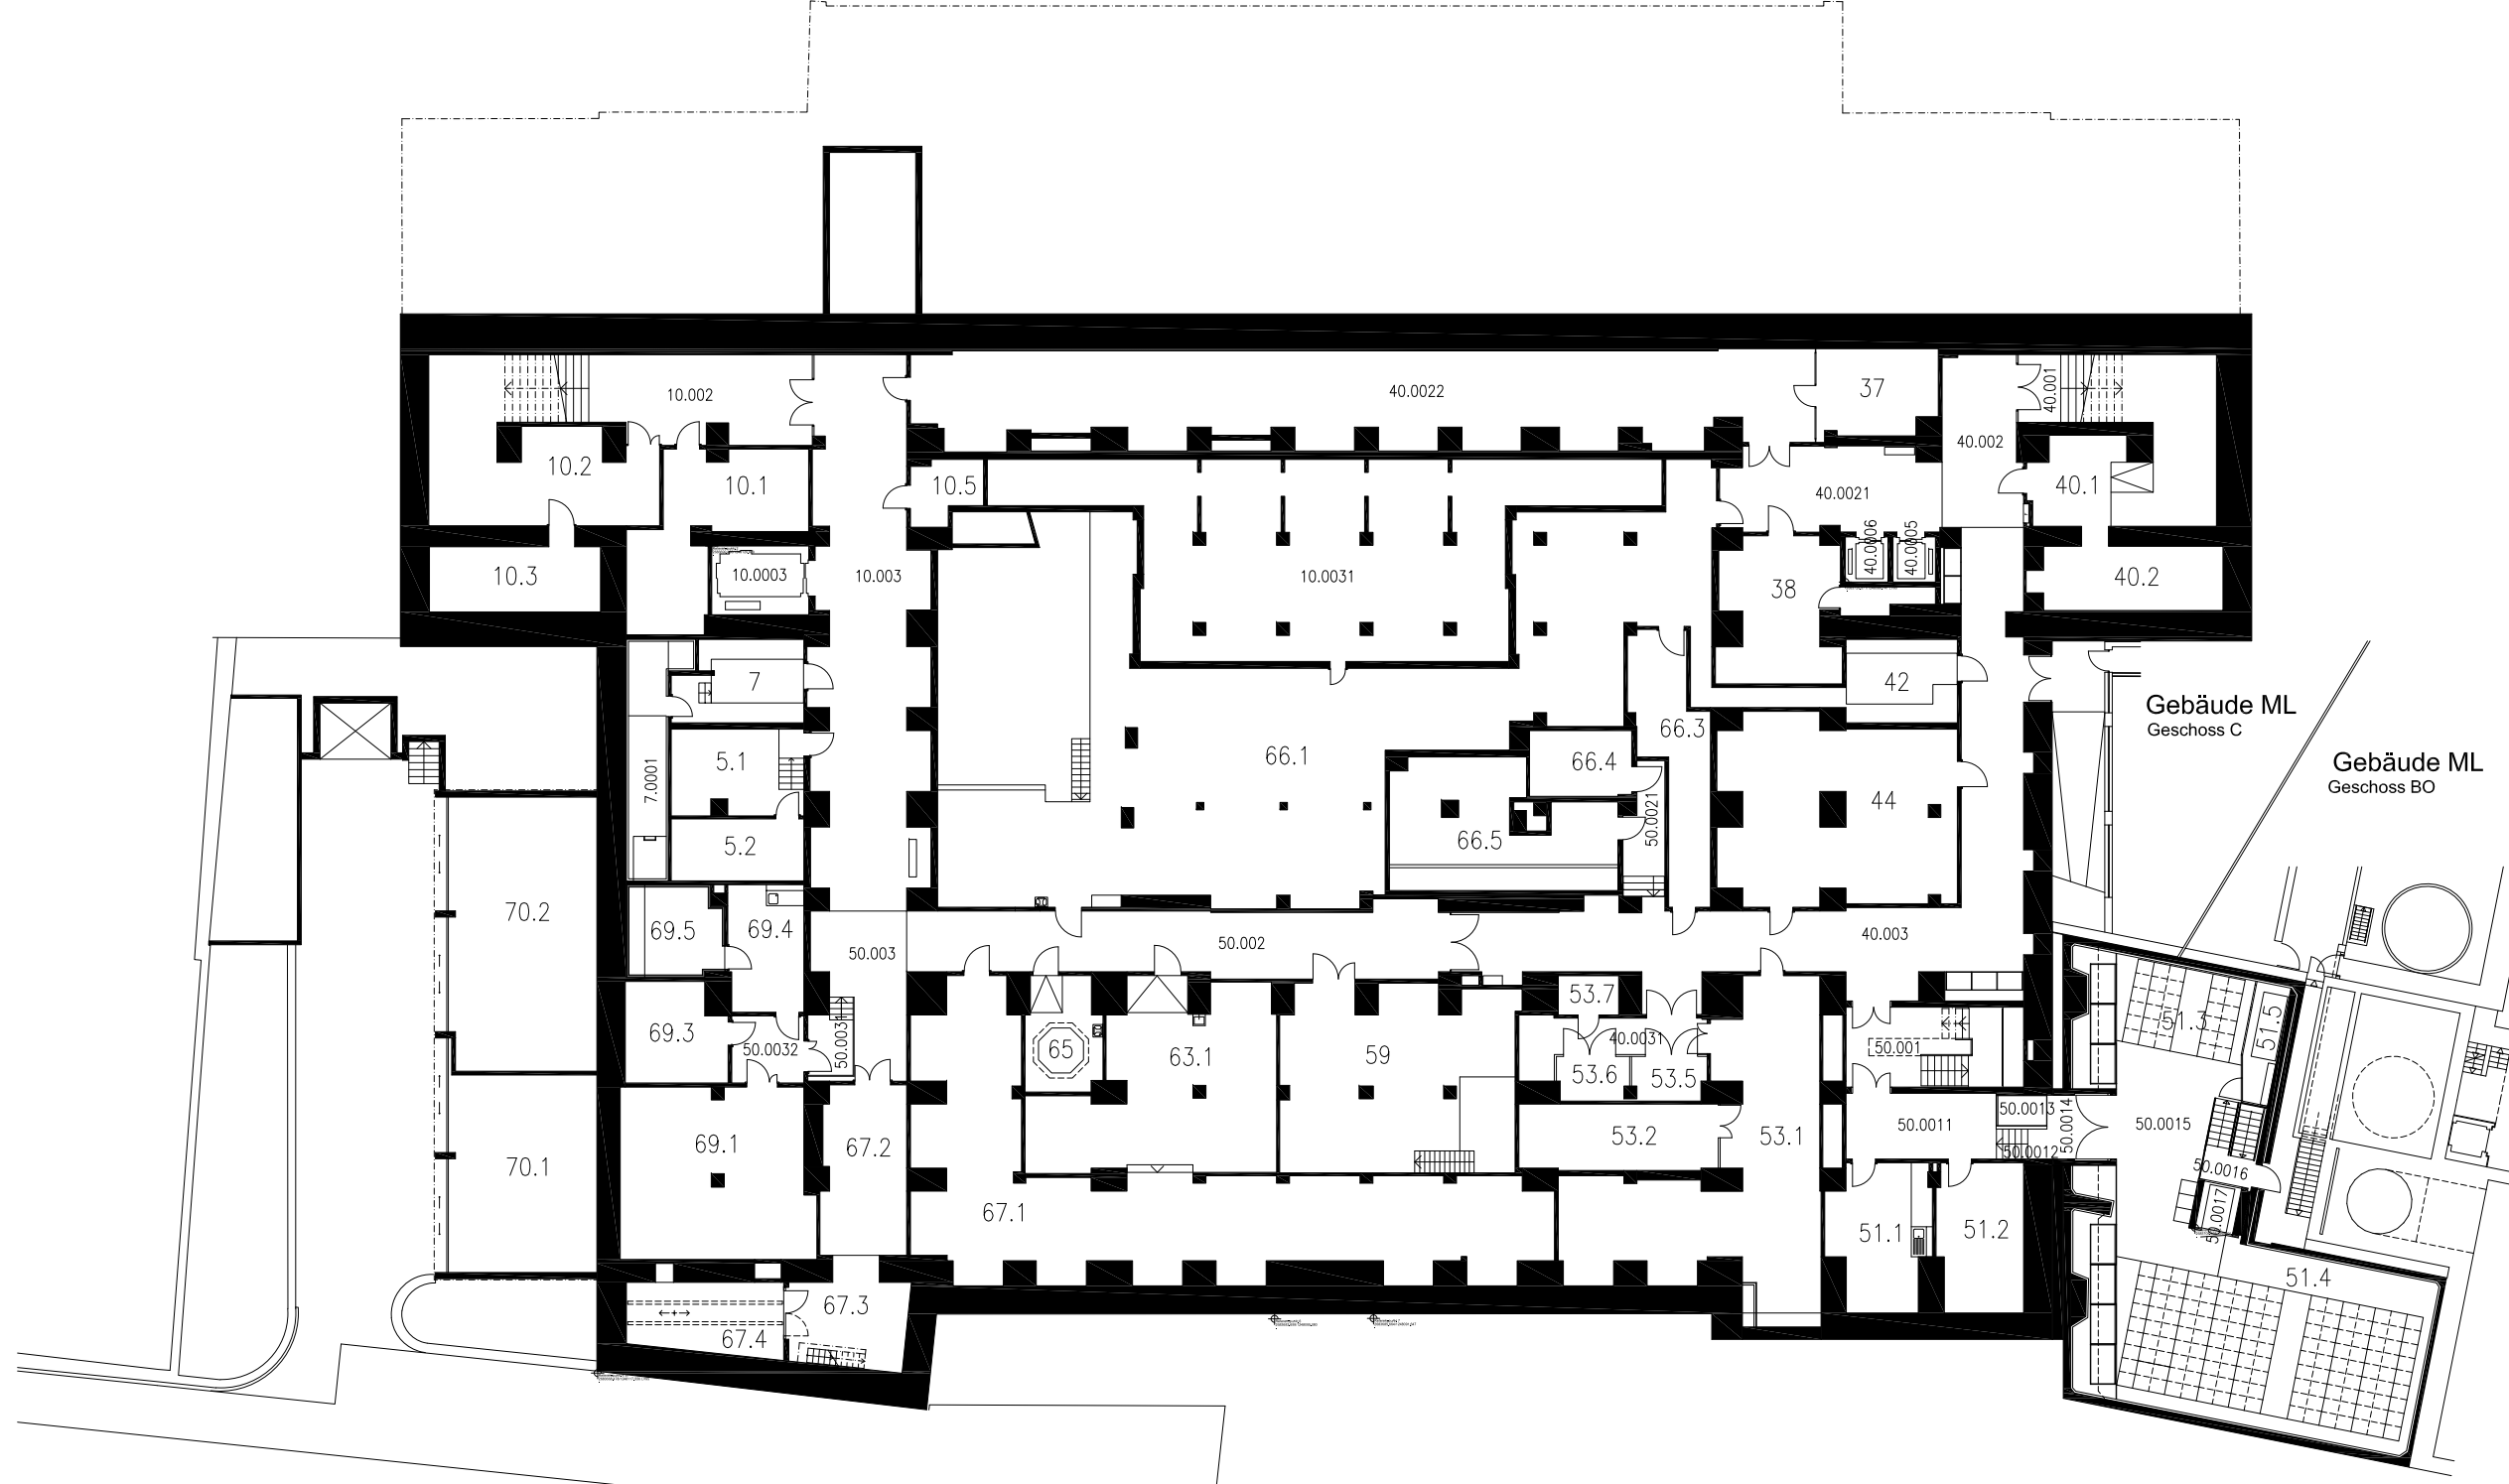

NO Gebäude Lz. 04130	B GESCHOSS	MASSTAB:	1 : X
		PLAN NR.:	1716
REVIDIERT: 30.09.09/BA 17.11.10/DU 10.01.13/AM 15.12.2017/BA 01.12.2020/AM 10.10.2022/BA		DATUM:	28.03.2008
Sonneggstrasse 5 8092 Zürich Naturwissenschaften		ETH zürich	

