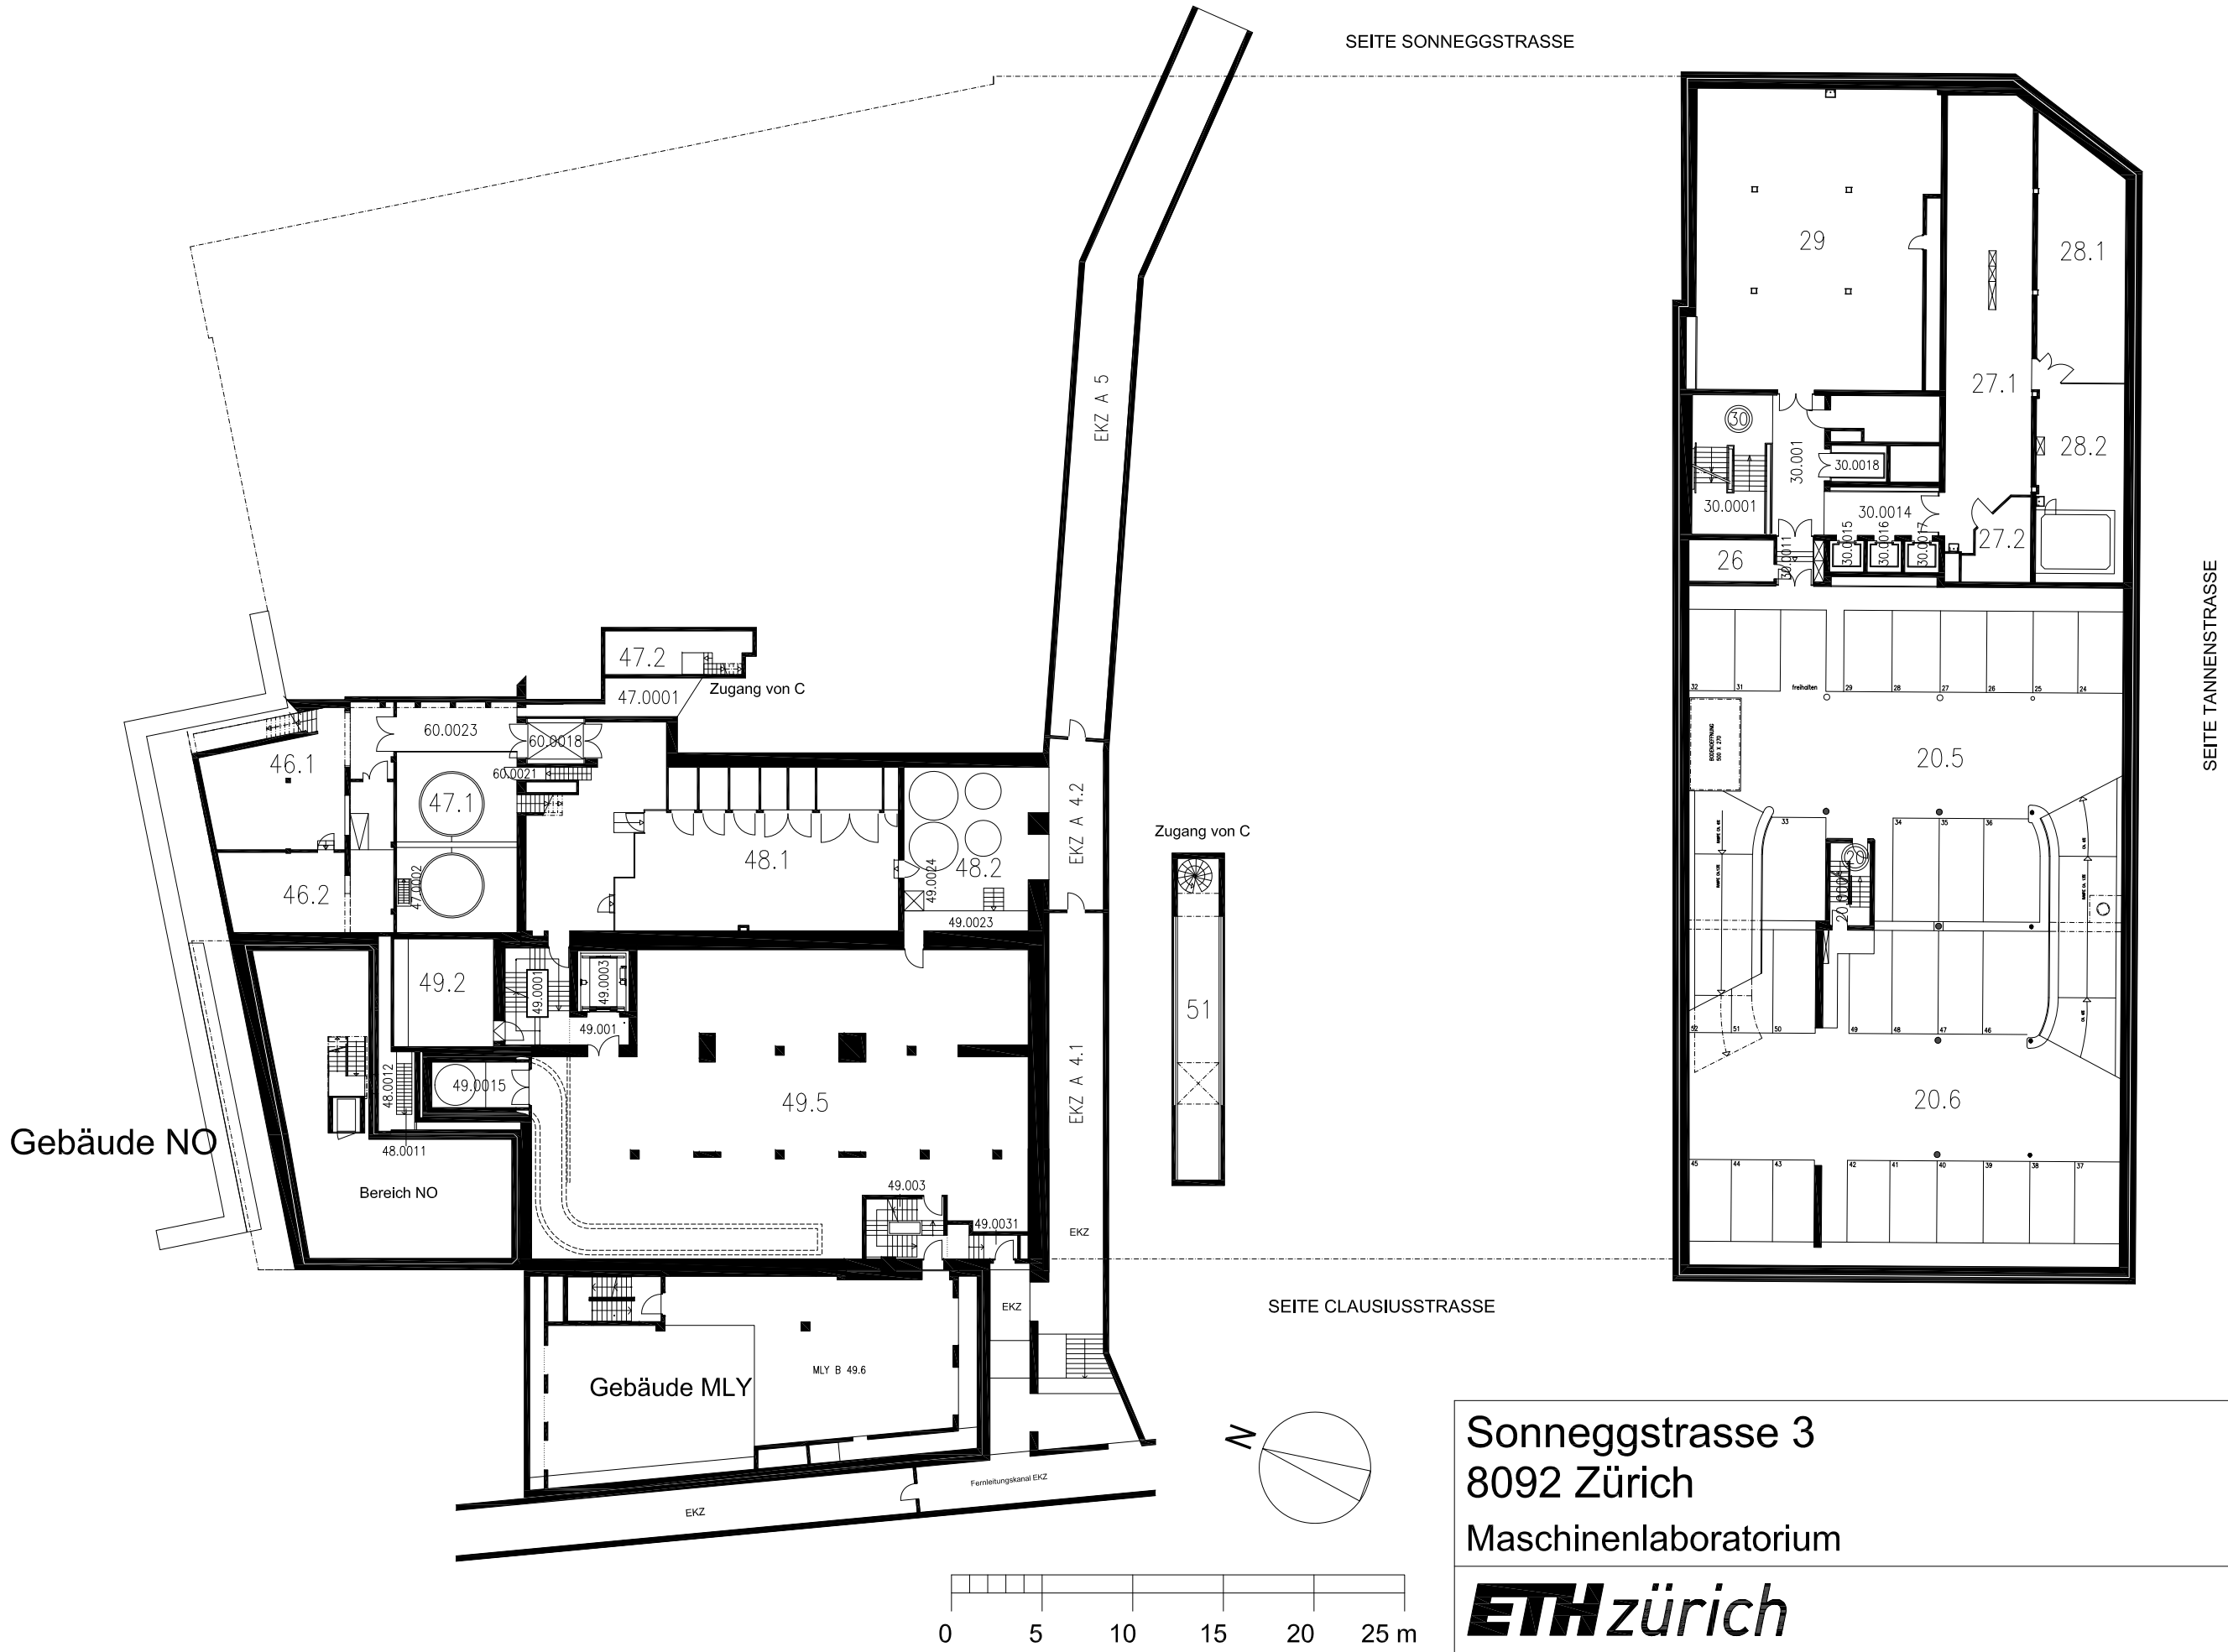


# Sonneggstrasse 3
## 8092 Zürich
Maschinenlaboratorium

ETH zürich

ML
Gebaeude Lz. 04120
GESCHOSS B

| | |
|---|---|
| MASSTAB: | 1 : X |
| PLAN NR: | 1803 |
| DATUM: | 02.10.2000 |

| REVIDIERT: | 01.02.08/DU | 22.02.08/DU | 01.09.18/AM | 24.09.18/AM | 01.10.19/AM | 27.04.22/BA | 22.09.22/BA |
|---|---|---|---|---|---|---|---|