Clausiusstrasse 59
8092 Zürich

Rechenzentrum

ETH zürich

RZ	
Gebaeude Lz. 4160	
GESCHOSS	C
MASSTAB:	1 : X
PLAN NR:	802
DATUM:	18.01.2002

REVIDIERT:	15.07.2015/BA	13.10.2022/BA			

N
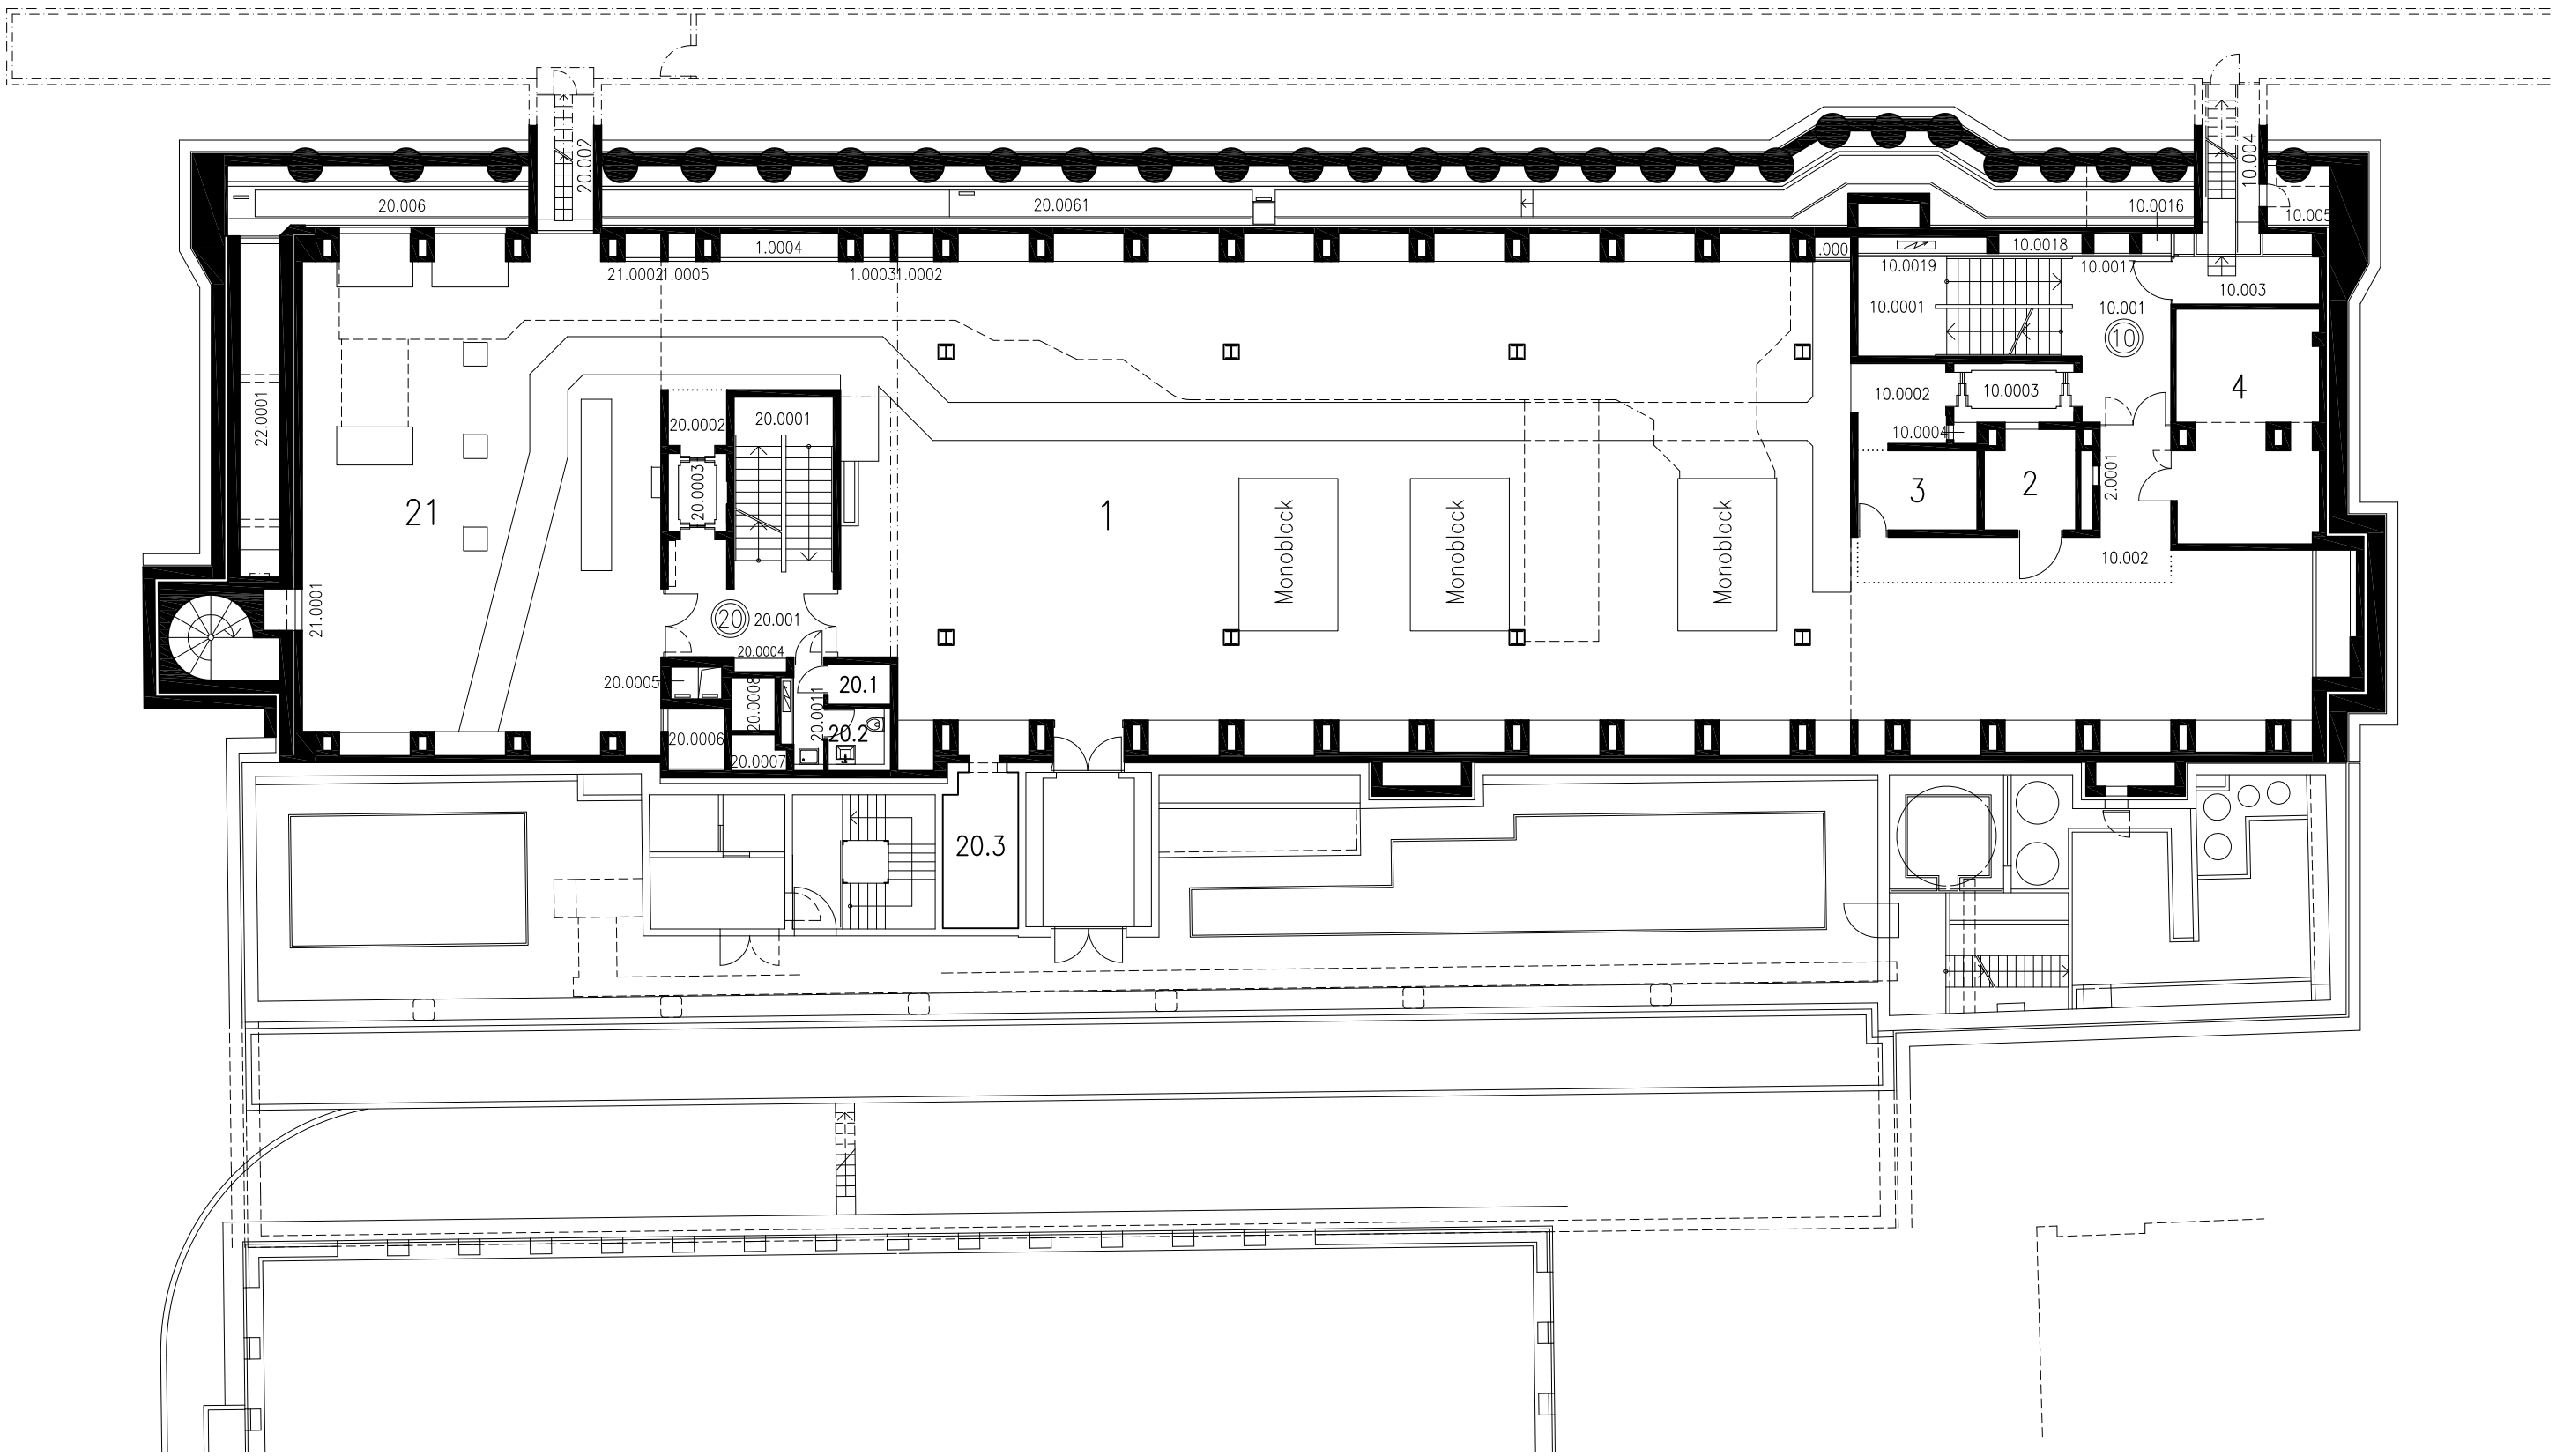
0 5 10 m