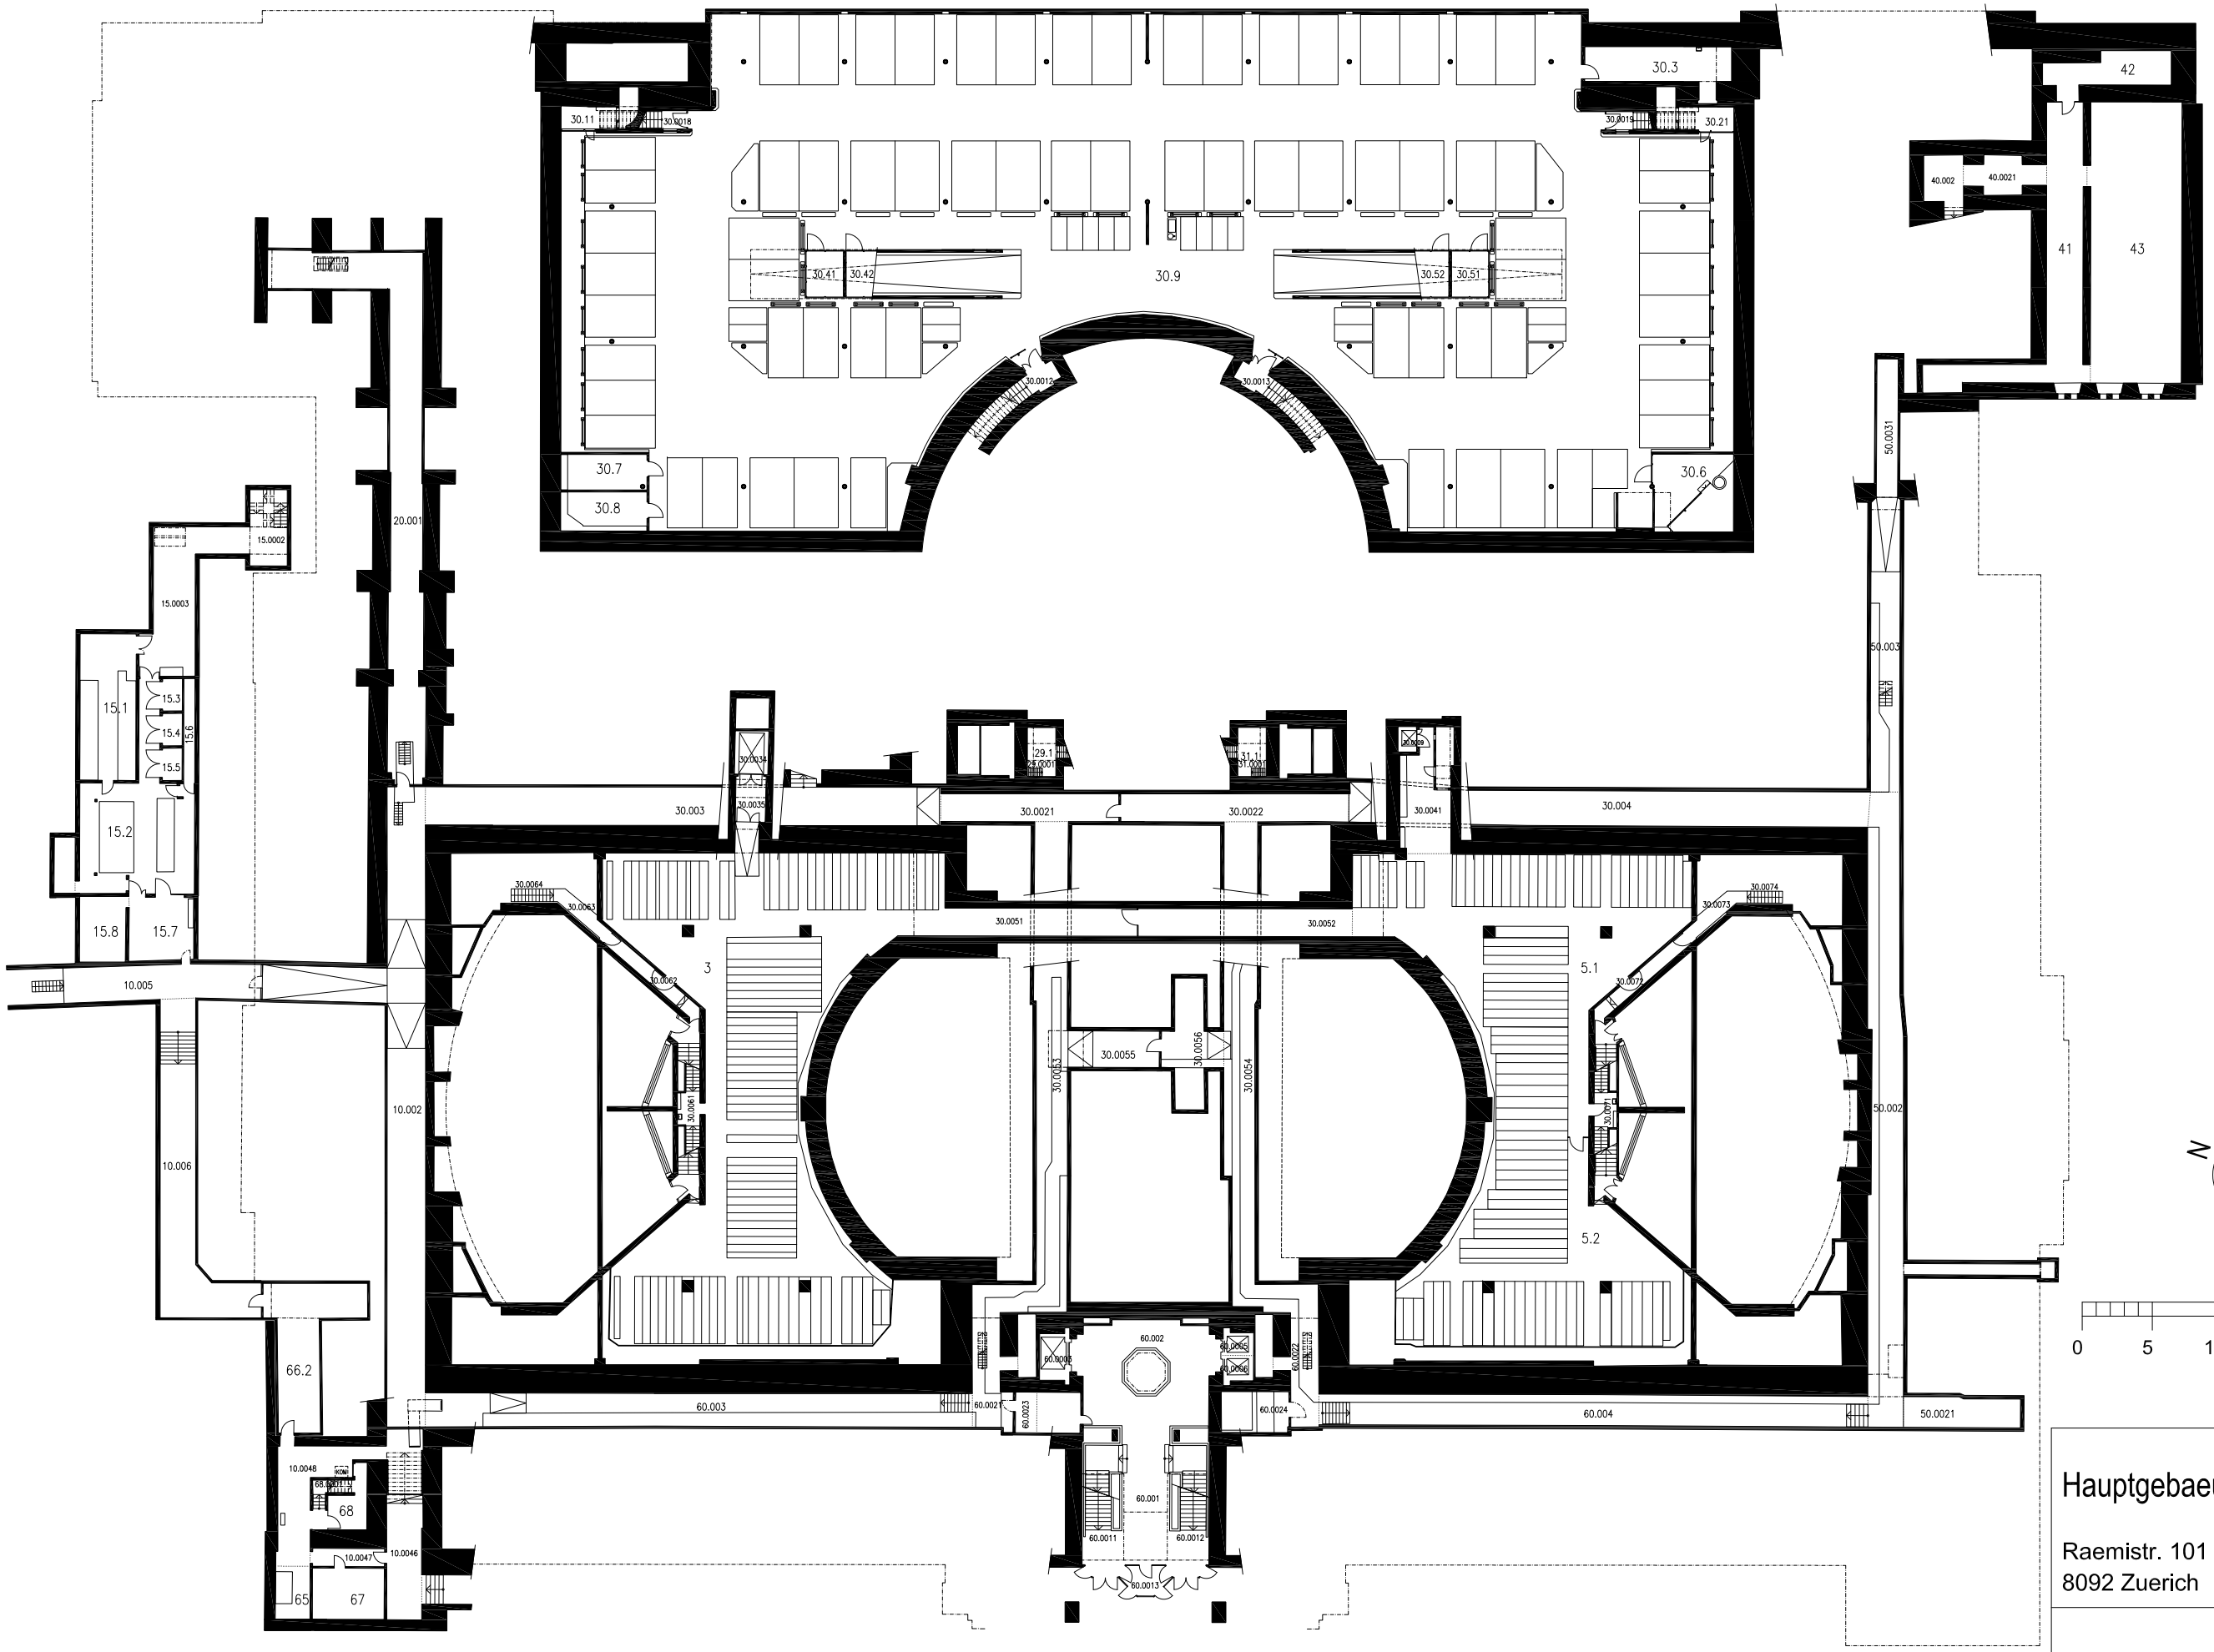

Hauptgebaeude Raemistr. 101 8092 Zuerich		HG Gebaeude Lz. 4110 GESCHOSS C	
ETH zürich		MASSTAB: 1:X PLAN NR: 777 DATUM: 12.12.2012	
Rev.:	10.11.2022/BA	10.07.2023/AM	15.02.2024/BA