Energiekanäle Zentrum
8092 Zürich

EKZ
Gebäude Lz. 4238
GESCHOSS **A**

ETH zürich

MASSTAB:	1 : X
PLAN NR:	817
DATUM:	8.8.2005
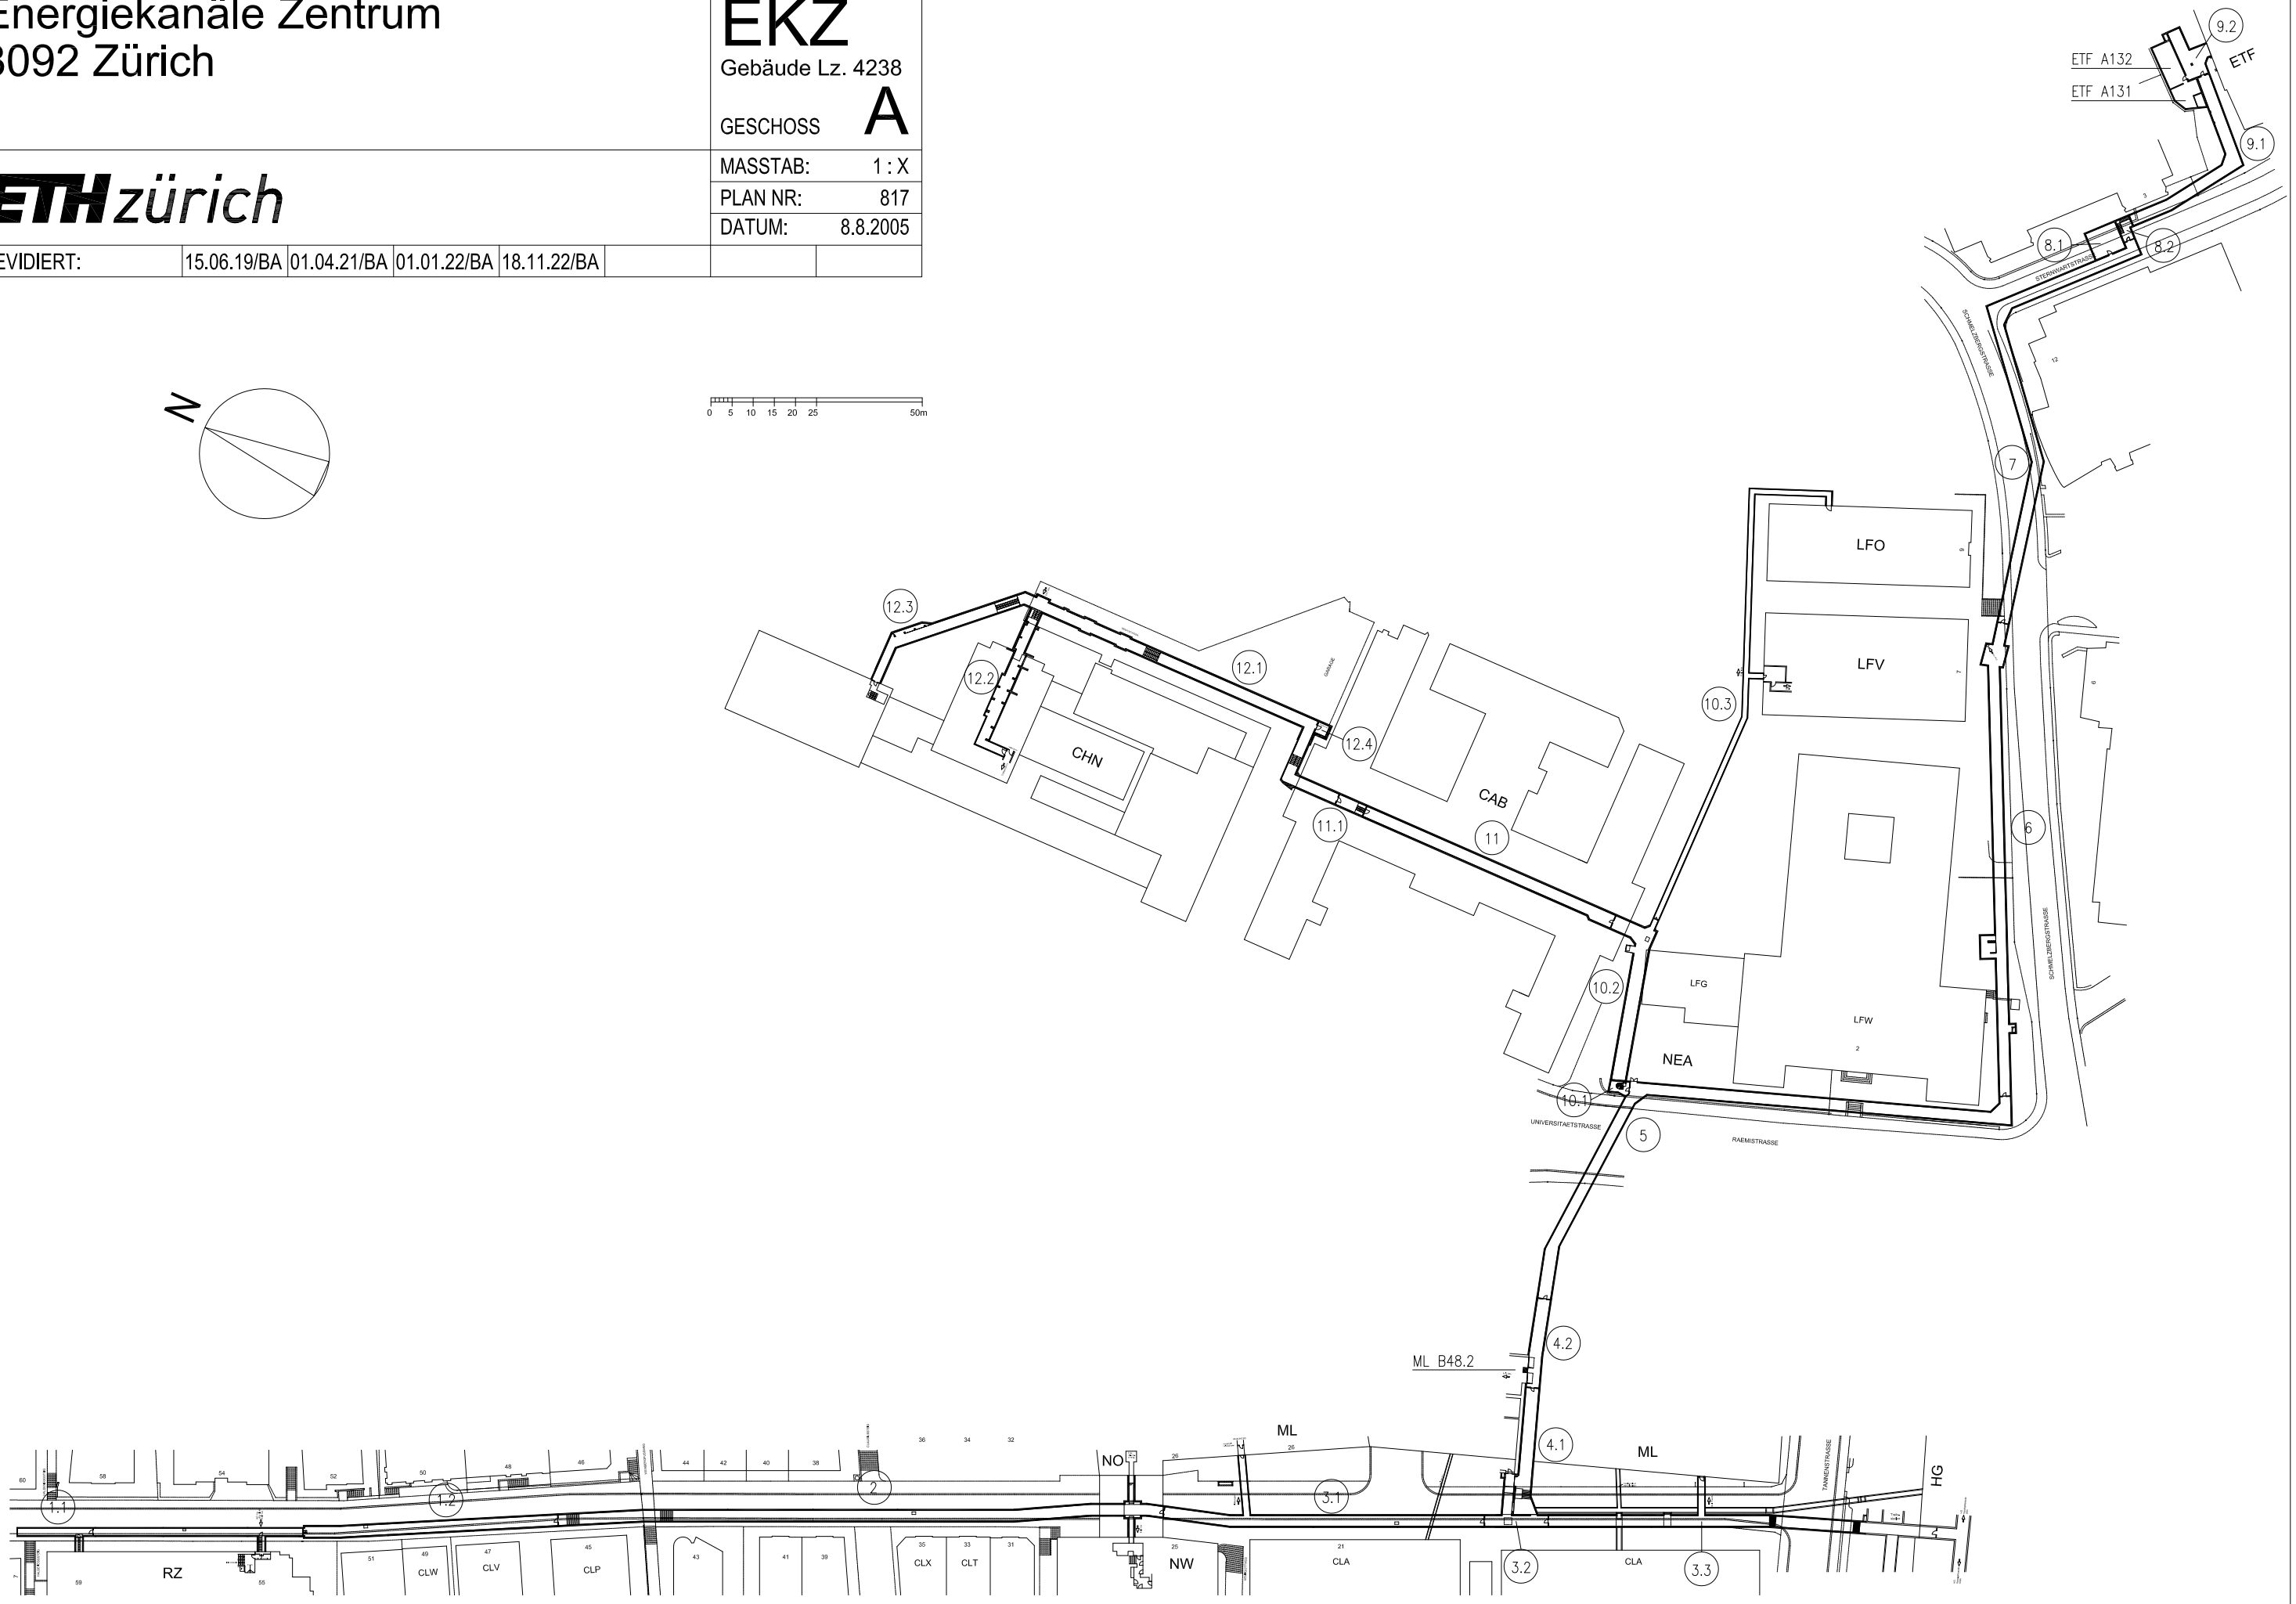
REVIDIERT:	15.06.19/BA	01.04.21/BA	01.01.22/BA	18.11.22/BA