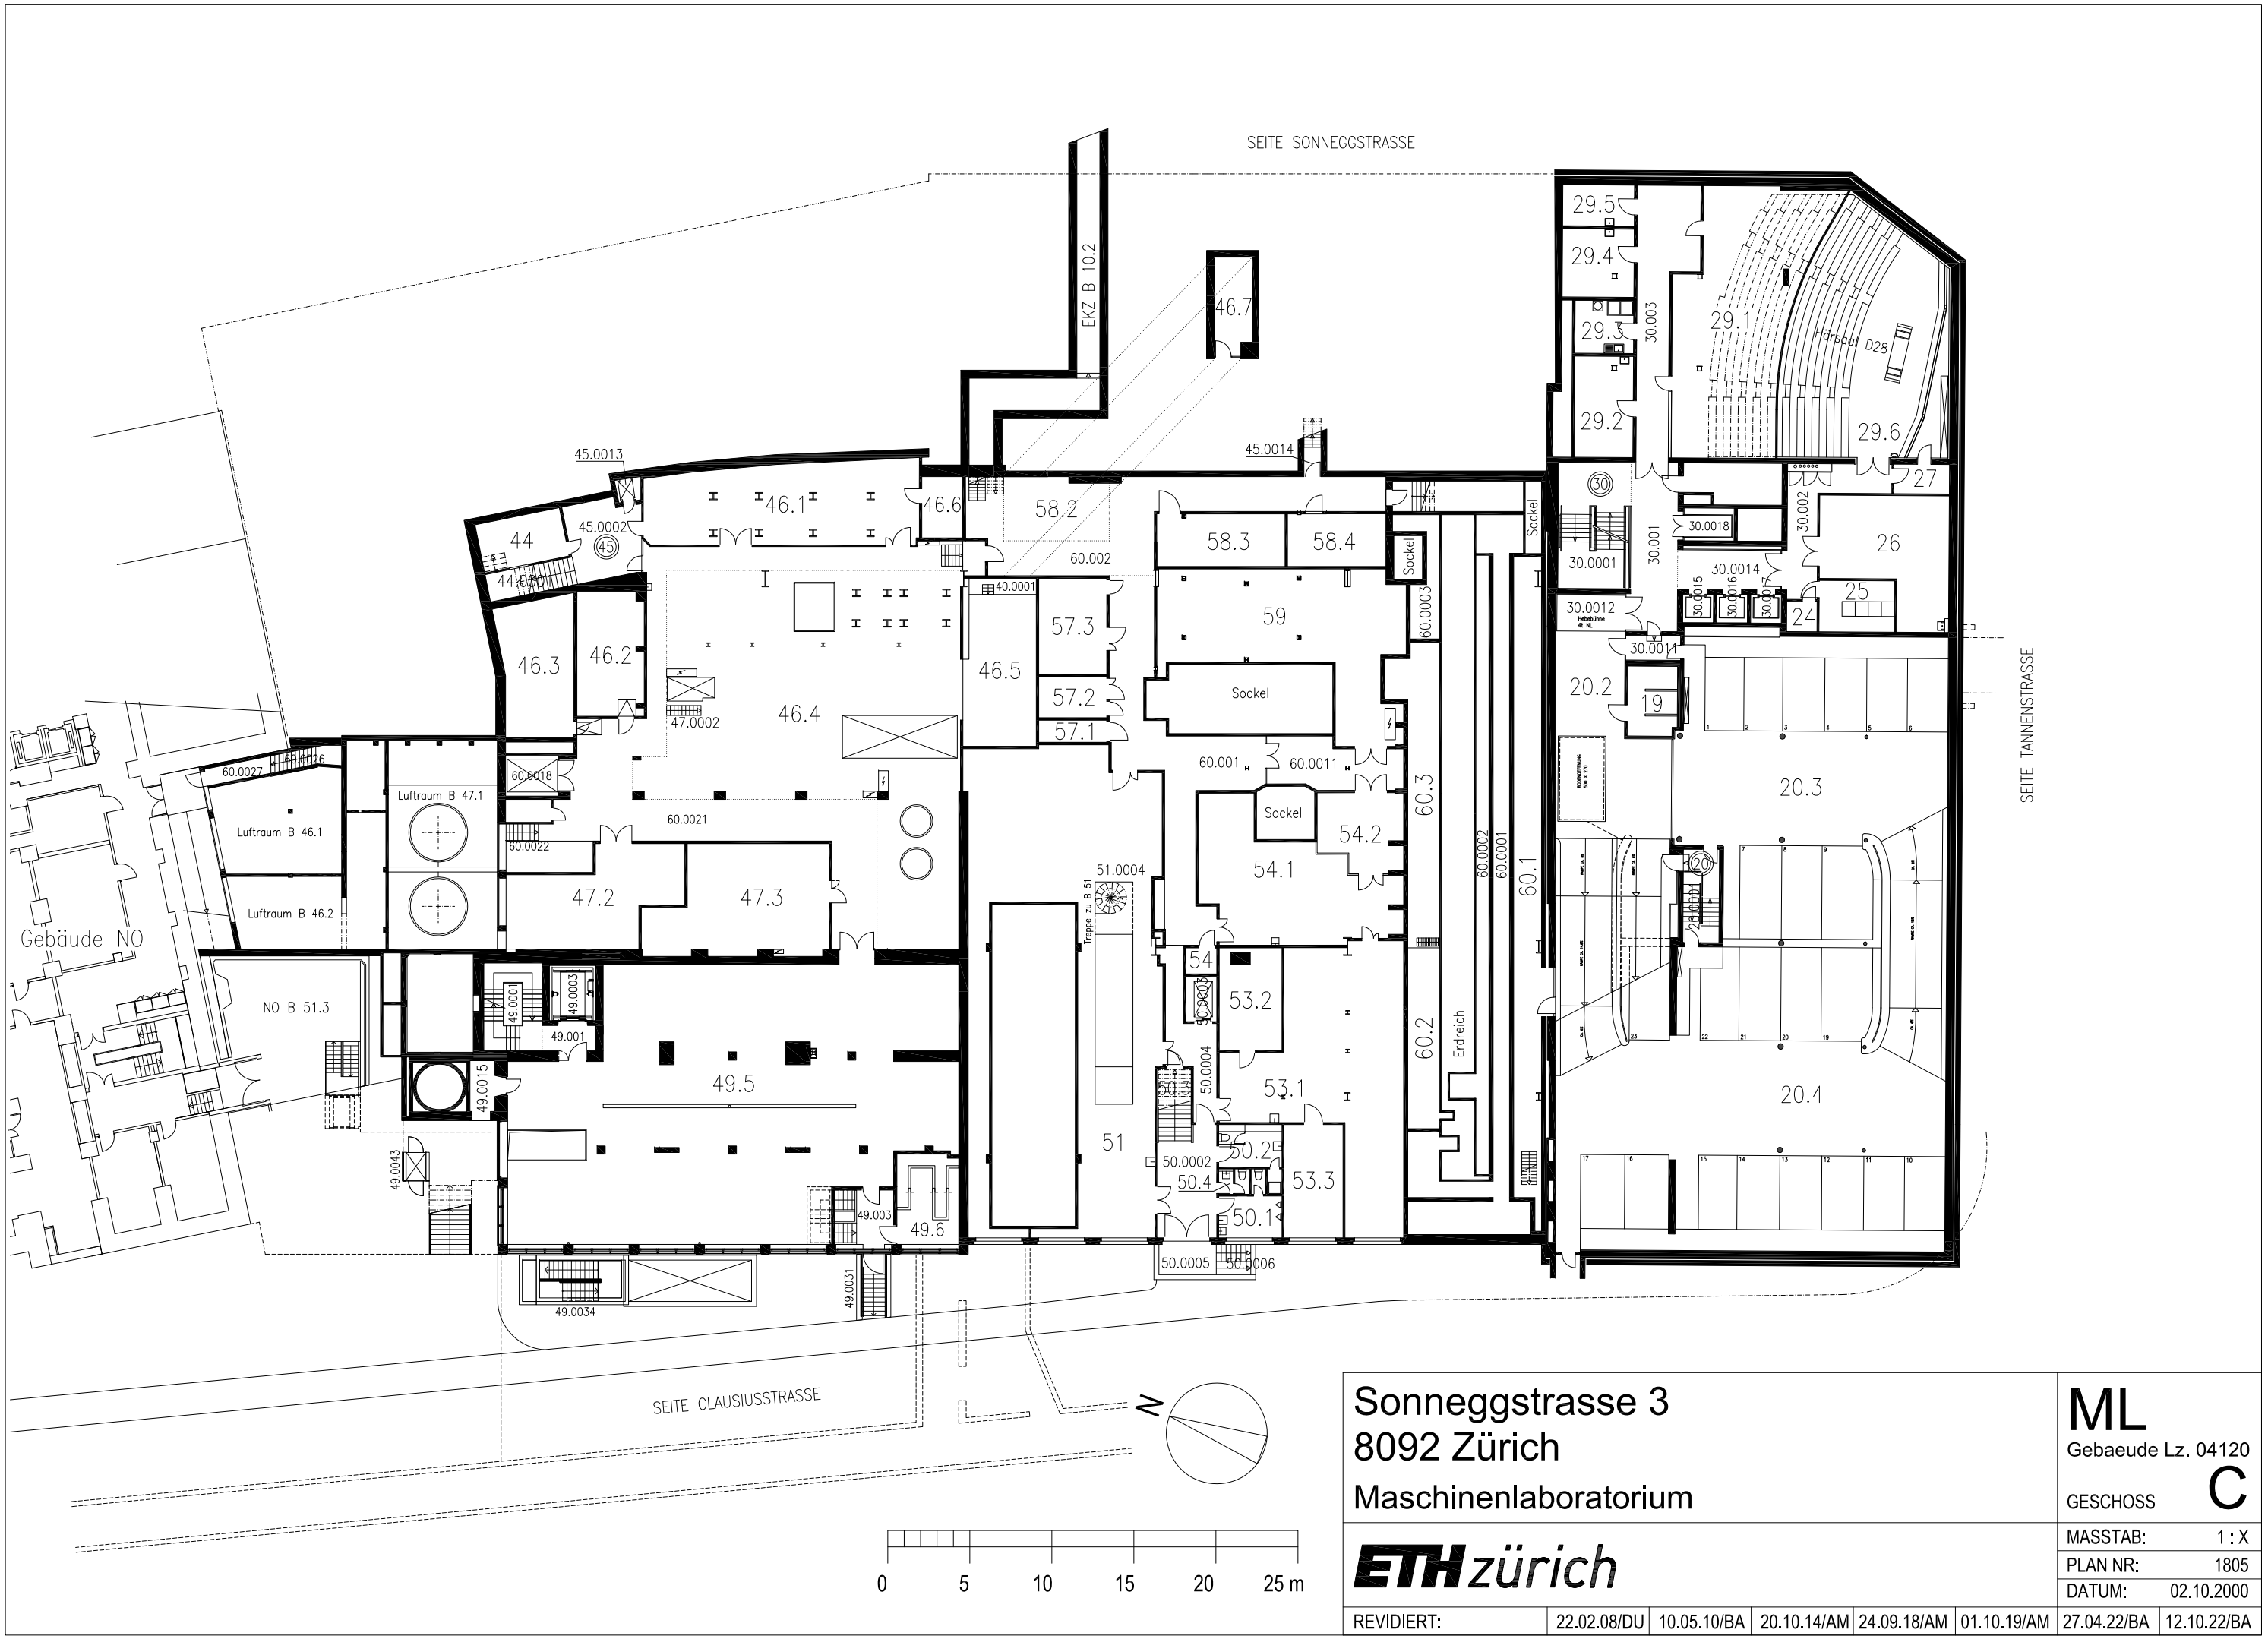

Sonneggstrasse 3
8092 Zürich
Maschinenlaboratorium

ETH zürich

ML
Gebaeude Lz. 04120
GESCHOSS C

MASSTAB:	1 : X
PLAN NR:	1805
DATUM:	02.10.2000

REVIDIERT:	22.02.08/DU	10.05.10/BA	20.10.14/AM	24.09.18/AM	01.10.19/AM	27.04.22/BA	12.10.22/BA